


MAPA DO CELÓW PROJEKTOWYCH
SKALA 1:500

Nazwa miejscowości		KONIN ŻAGAŃSKI
Działka		603 ; 629 i w zakresie
Jednostka ewidencyjna	identyfikator	081004_5
	nazwa	ŁŁOWA-OBSZAR WIEJSKI
Obręb ewidencyjny	identyfikator	081004_5.0006
	nazwa	KONIN ŻAGAŃSKI
Sekcja mapy		5.158.22.14.3
Nazwa układu współrzędnych	prostokątnych płaskich	PL-ETRF2000
	wysokości	PL-KRON86-NH
Oznaczenie granic obszaru, który był przedmiotem aktualizacji		---
Oznaczenie i informacje o służebnościach gruntowych		nie badano
Oznaczenie i symbol konturu użytku gruntowego, który nie jest ujawniony w bazie danych ewidencji gruntów i budynków.		
Nie wyklucza się istnienia w terenie innych, nie wykazanych na niniejszej mapie urządzeń podziemnych, które nie były zgłoszone do inwentaryzacji lub o których brak informacji brzoń.		
Granice i numery działek naniesiono na podstawie mapy ewidencyjnej.		
Dane dotyczące granic działek ewidencyjnych nie spełniają pod względem dokładności kryteriów obowiązujących standardów technicznych.		
Poświadczam, że niniejszy dokument został opracowany w wyniku prac geodezyjnych i kartograficznych, których rezultaty zawiera pozytywnie zweryfikowany aparat techniczny. Jednocześnie informuję, że jestem świadomy odpowiedzialności karnej za złożenie fałszywego oświadczenia.		
Organ służby geodezyjnej, który otrzymał zgłoszenie.		Starosta Żagański
Nr oraz data sporządzenia dokumentu zawierającego wynik pozytywnej weryfikacji	Protokół Weryfikacji	
	Nr G.6640.435.2023_12792 z dnia 12-04-2023	
Imię i nazwisko oraz nr uprawnień zawodowych kierownika prac		Szymon Michen nr upr.19214
Identyfikator zgłoszenia prac geodezyjnych		G.6640.435.2023
Data opracowania mapy		03-04-2023
MICHEN DOMARI GEODETA UPRAWNIOWY SZYMON MICHEN 68-208 ŁĘKICIA UL.BIALA 39 tel. 608022570 NIP: 9241429815 REGON: 971188332 Nr uprawnień: 19214 nazwa wykonawcy prac GEODETA UPRAWNIOWY Szymon Michen uprawnienia nr 19214 ul.Kościelna 2c3 68-130 Gozdzie NIP 9241429815 tel 608022570 imię i nazwisko, nr uprawnień kierownika prac		

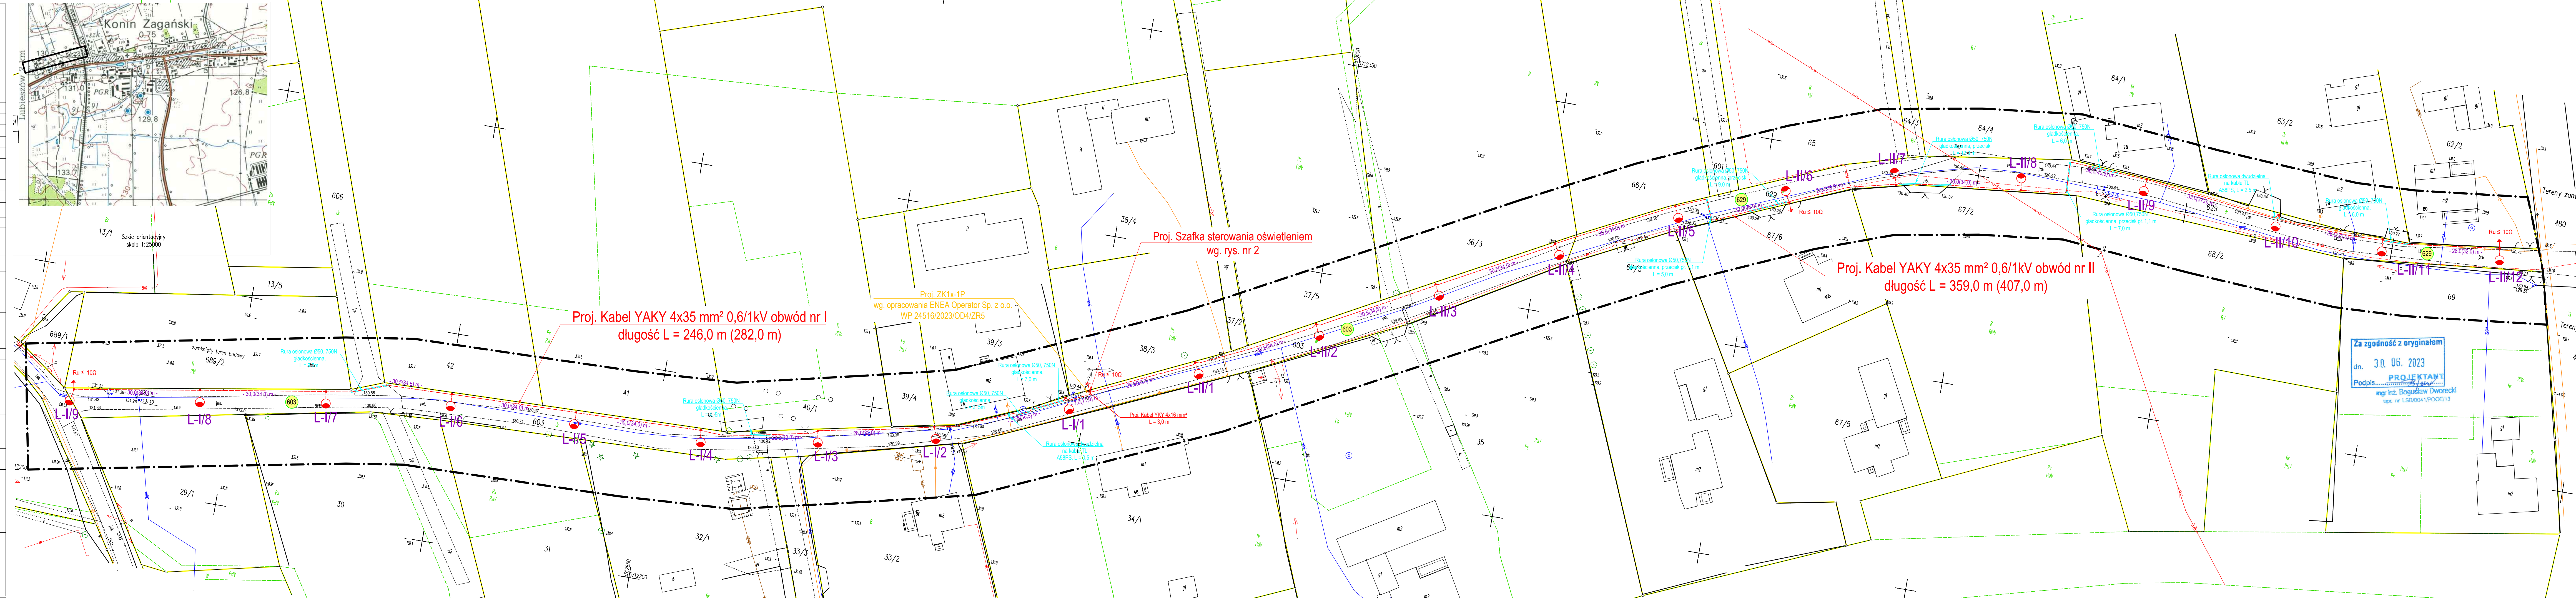

OBJAŚNIENIA

Projektowane słupy oświetleniowe stalowe ocynkowane stożkowe wysokości h = 7 m, montowane na fundamentach prefabrykowanych. Montaż oprawy bezpośrednio na słupie. Oprawy oświetleniowe LED 35 W, 4000K, II klasa ochronności, minimum IP 66. Oprawy wyposażone w programowalny zasilacz obniżający natężenie oświetlenia o 30% w godzinach od 0:00 do 5:00.

Projektowany kabel oświetlenia drogowego YAKY 4x35 mm² 0,6/1kV. Obwód nr I – YAKY 4x35 mm² długość kabla L = 246,0 m (282,0 m). Obwód nr II – YAKY 4x35 mm² długość kabla L = 359,0 m (407,0 m).

Działki objęte opracowaniem i granice

Rury osłonowe

PRACOWNIA PROJEKTOWA Przedsiębiorstwo Projektowo Usługowo Handlowe MD Aleja Wojska Polskiego 130d, 68–200 Żary		Skala: 1:500
Projektant: mgr inż. Bogusław Dworecki	Podpis: 	data opracowania maj 2023
Sprawdzający: mgr inż. Krzysztof Maniowski	Podpis: 	data opracowania maj 2023
Opracował: mgr inż. Marcin Dworecki	Podpis: 	data opracowania maj 2023
Inwestor: Gmina Łłowa, ul. Żeramskiego 27, 68–120 Łłowa		Asystent projektanta
Objekt: Budowa oświetlenia drogowego w miejscowości Konin Żagański działka nr 603, 629. Sieć elektroenergetyczna kablowa niskiego napięcia – 0,4 kV.		
Adres: Konin Żagański gm. Łłowa, działka nr 603, 629, obręb 0006 Konin Żagański, jednostka ewidencyjna 081004_5 Łłowa obszar wiejski.		
Nazwa rysunku: PLAN ZAOGOSPODAROWANIA TERENU		Rys. nr 1