MAPA DO CELÓW PROJEKTOWYCH

Oznaczenie kartograficzne zgłoszenia pracy geodezyjnej		**G.6640.1247.2025**	
Skala mapy	**1:500**	**Data sporządzenia mapy**	**grudzień 2025**
Miejscowość	**Kłikno**	**nr działki**	**513,514,516**
Jednostka ewidencyjna		**identyfikator**	**081804_5**
		nazwa	**Rowa -Obszar wiejski**
Obręb ewidencyjny		**identyfikator**	**0007**
		nazwa	**Kłikno**
Nazwa układu współrzędnych		**liczba arkuszy płatnika arkusz 2000**	**2/1**
			5.136.22.00.2.4,5.136.22.00.4.2 5.136.22.00.4.4
		wysokości	**PL-EVRF2007-NH**
Oznaczenie gminy obszaru, który był przedmiotem aktualizacji			— — —
Oznaczenie i informacje o skutkotwórczych gruntowych mających wpływ na zagospodarowanie gruntów, dokatalizowanych w granicach projektowanej inwestycji			Nie badano
Oznaczenie i symbol kontura użytku gruntowego, który nie jest ujawniony w bazie danych ewidencji gruntów i budynków. Granice działek nie spełniają kryteria dokładnościowe			Nie występuje
Nie wyłączam się istotnym w interesie innych, niż wykazanych na niniejszej mapie urządzeń podziemnych, które nie były zgłoszone do inwentaryzacji , lub o których brak jest informacji w istniejących bazach danych			

GEOMIST Mieczysław Frąk
ul. Dębowa 31
68-100 ŻAGAŃ
NIP 9251000317 REGON 970700296
e-mail: geomist@wp.pl

Nazwisko i upoważnienie wykonawcy oraz podpis osoby wyposażonej wykonawcy

GEODETA
mgr inż. Andrzej Frąk
upr. geodezyjne i kart. - I cz.

Kierownik prac geodezyjnych Andrzej Frąk nr upr 6320

Zakres czynności, wynikających z ustawy Prawo Geodezyjne i kartograficzne (Dz. U. z 2020 r. poz. 1990 z późn. zmianami) i rozporządzenia Ministra Rolnictwa i Rozwoju Wsi z dnia 18 października 2019 r. w sprawie ewidencji gruntów i budynków (Dz. U. z 2019 r. poz. 2393) wykonano:

Modyfikacja zgłoszenia pracy geodezyjnej	6.6640.1247.2025
Mapa do celów projektowych (wykonanie)	1.6640.1247.2025
Mapa do celów projektowych (kontrola)	2.6640.1247.2025
Zgłoszenie pracy geodezyjnej	3.6640.1247.2025
Protokół z kontroli wykonanej mapy do celów projektowych	4.6640.1247.2025
Wykonawca pracy geodezyjnej	GEOMIST Mieczysław Frąk ul. Dębowa 31 68-100 Żagań tel. 606 466 [illegible]
Data wykonania pracy geodezyjnej	grudzień 2025

Wykonawca pracy geodezyjnej

mgr inż. Andrzej Frąk
upr. geodezyjne i kart. - I cz.

Geodeta uczestniczący w pracy

Geodeta uprawniony do sprawdzania i odbioru prac geodezyjnych

mgr inż. Andrzej Frąk
upr. geodezyjne i kart. - I cz.
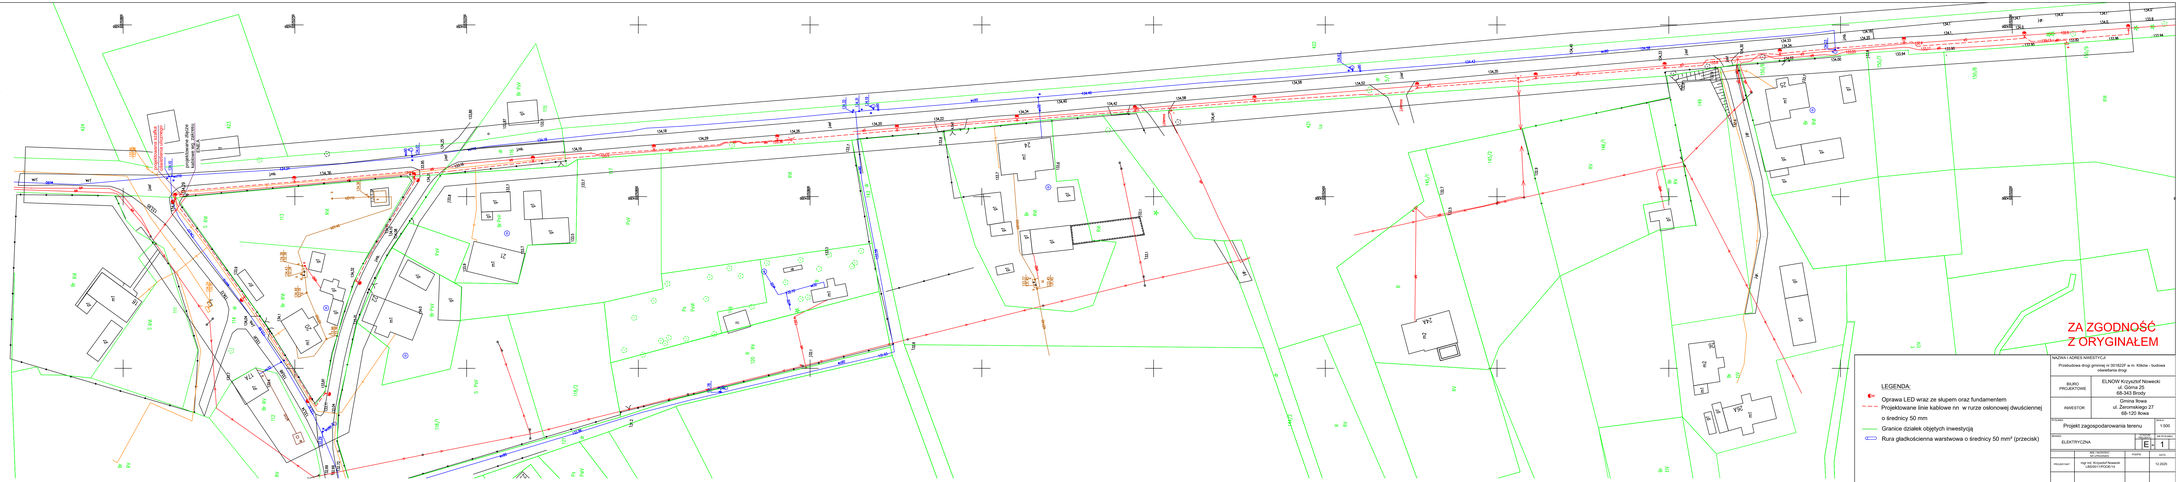
Kierownik pracy geodezyjnej nr 6320