


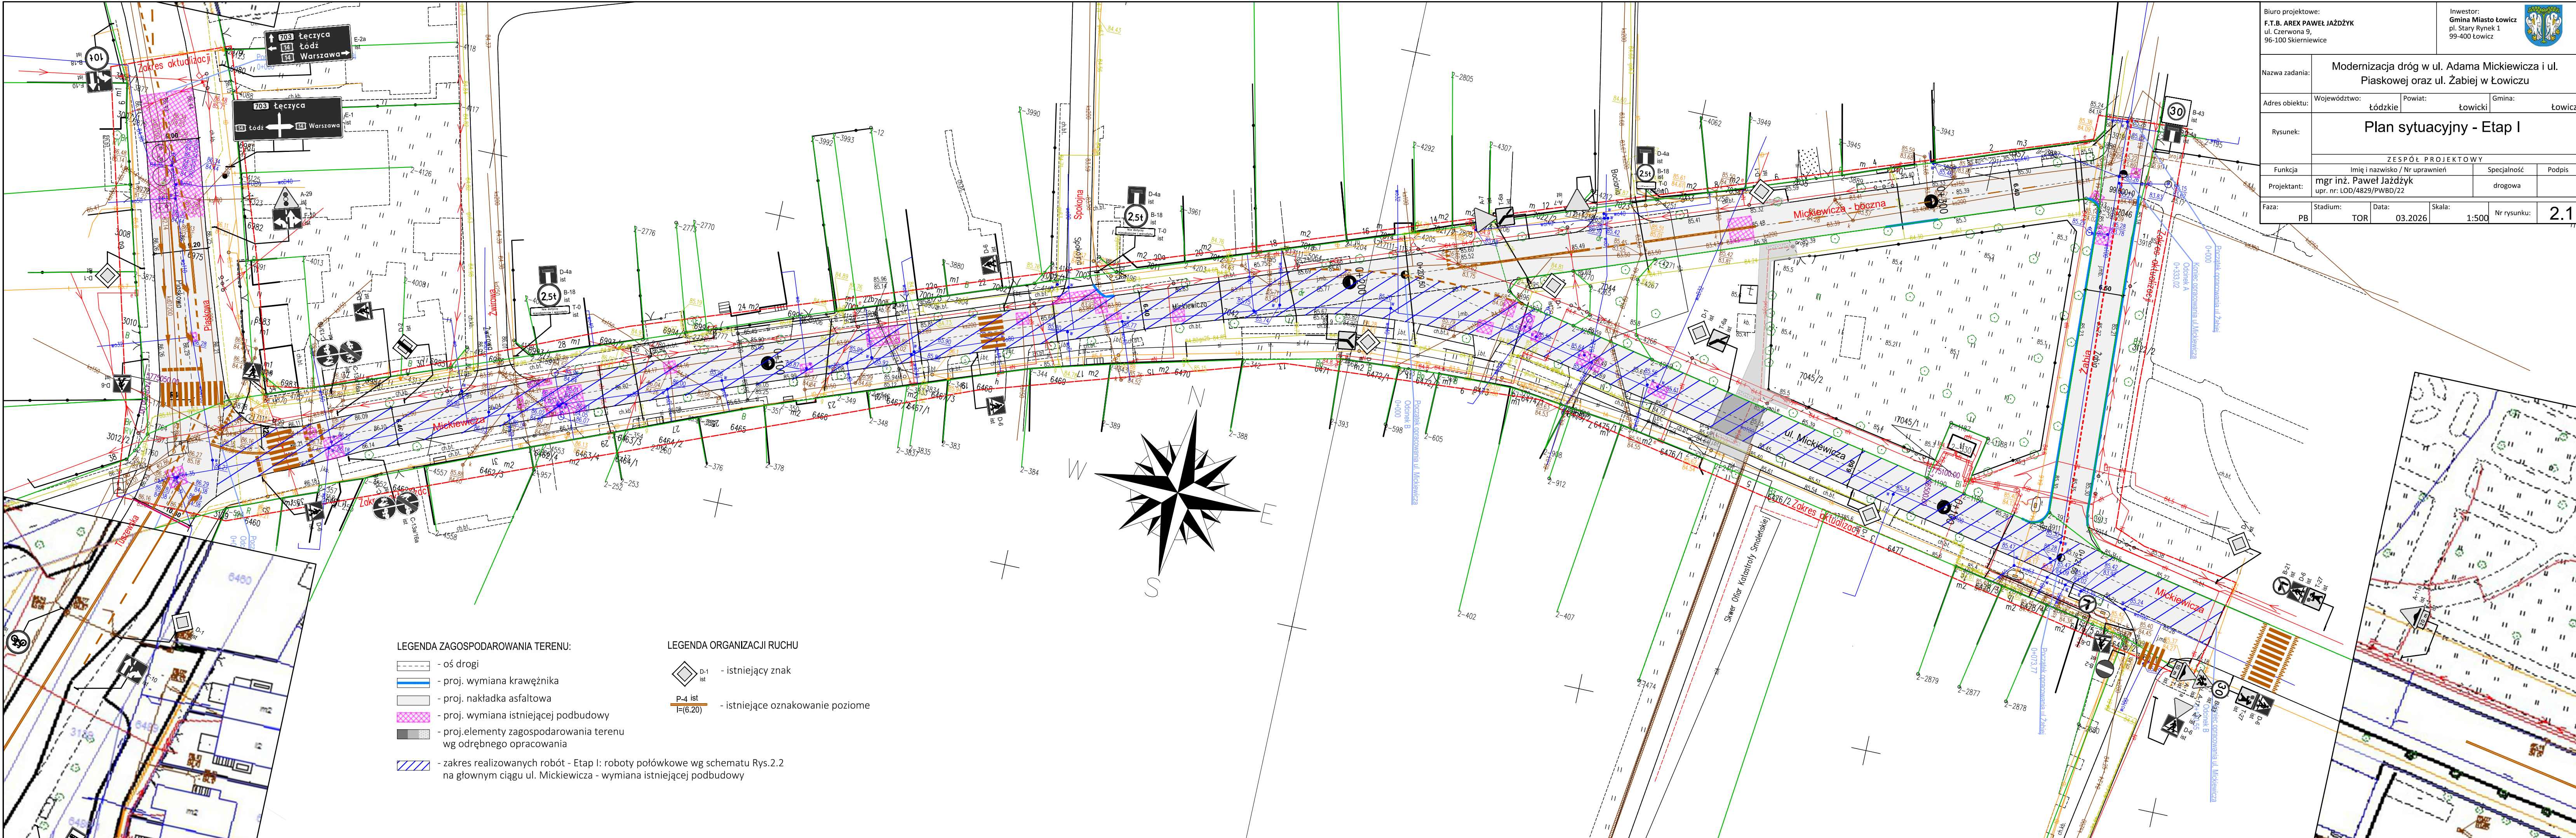

Biuro projektowe: F.T.B. AREX PAWEŁ JAŻDŻYK ul. Czerwona 9, 96-100 Skierniewice		Inwestor: Gmina Miasto Łowicz pl. Stary Rynek 1 99-400 Łowicz			
Nazwa zadania: Modernizacja dróg w ul. Adama Mickiewicza i ul. Piaskowej oraz ul. Żabiej w Łowiczu					
Adres obiektu: Województwo: Łódzkie		Powiat: łowicki		Gmina: Łowicz	
Rysunek:		Plan sytuacyjny - Etap I			
ZESPÓŁ PROJEKTOWY					
Funkcja		Imię i nazwisko / Nr uprawnień		Specjalność	Podpis
Projektant:		mgr inż. Paweł Jażdżyk upr. nr: LOD/4829/PWBD/22		drogowa	
Faza:		Stadium:	Data:	Skala:	Nr rysunku:
PB		TOR	03.2026	1:500	2.1