

P.P. 82,00


Rzędna niwelety

Rzędna terenu

Pochylenia

Odległości

Kilometry

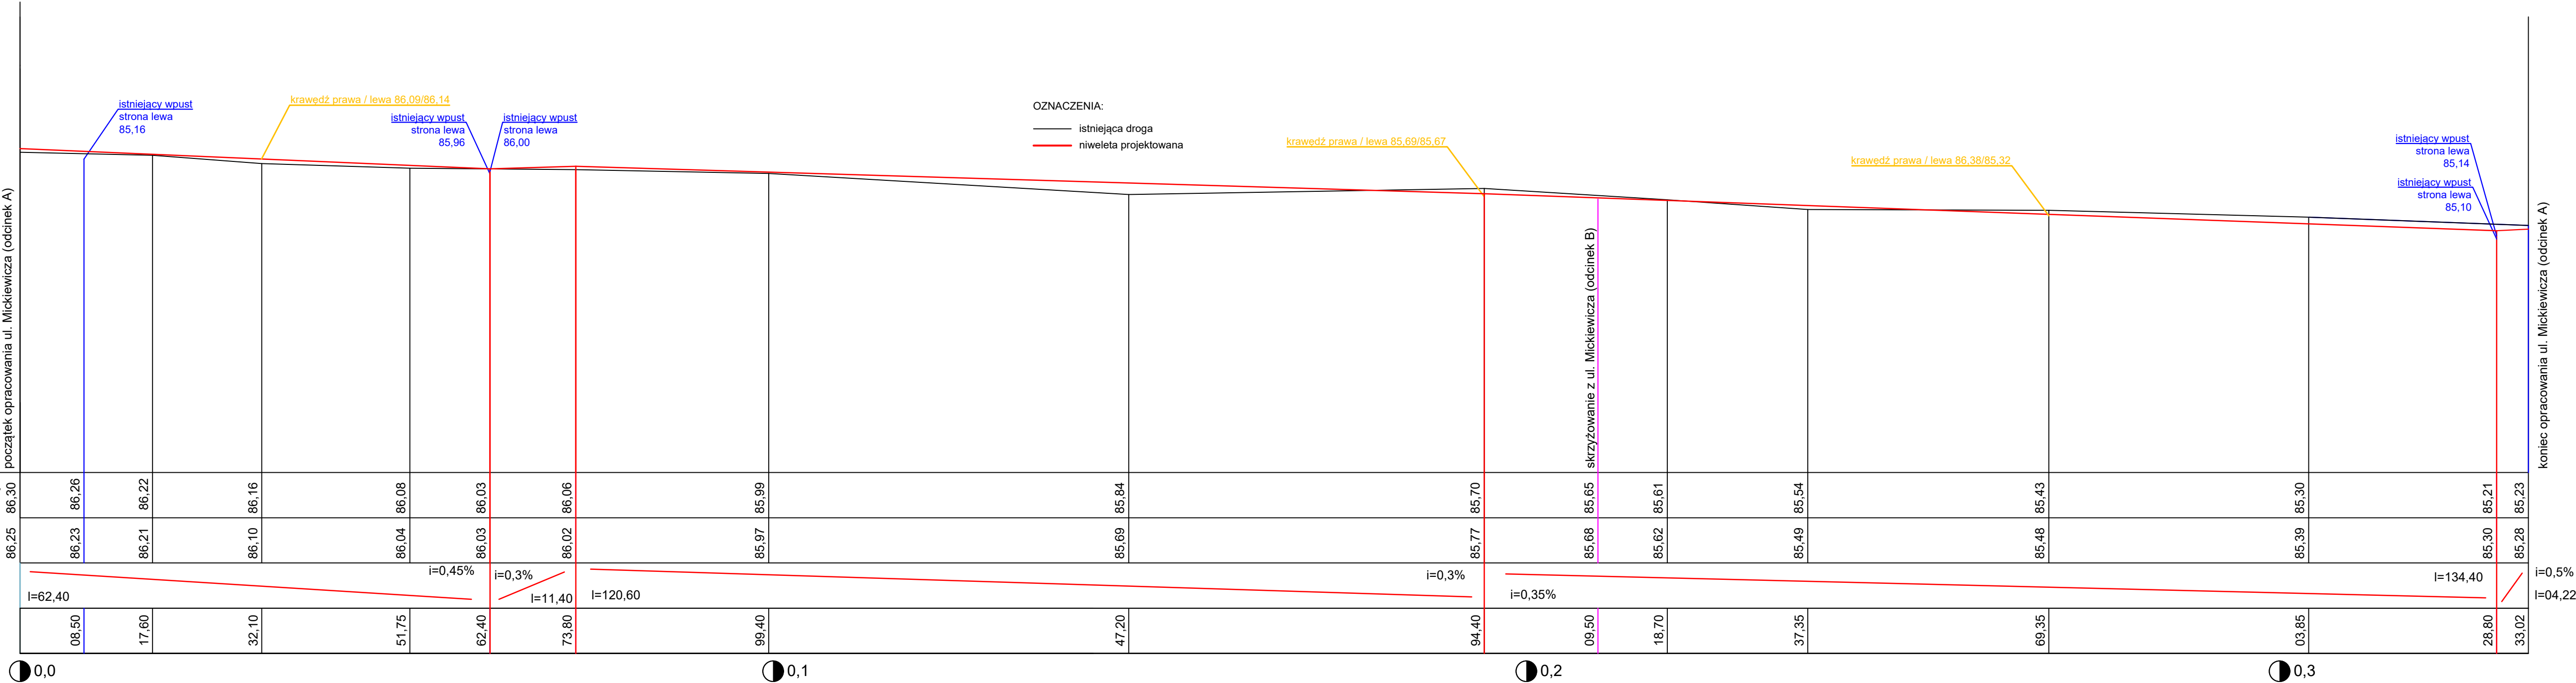

Biuro projektowe: F.T.B. AREX PAWEŁ JAŻDŻYK ul. Czerwona 9, 96-100 Skierniewice		Inwestor: Gmina Miasto Łowicz pl. Stary Rynek 1 99-400 Łowicz	
Nazwa zadania:		Remont dróg w ul. Adama Mickiewicza i ul. Piaskowej oraz ul. Żabiej w Łowiczu	
Adres obiektu:	Województwo: łódzkie	Powiat: łowicki	Gmina: łowicz
Rysunek:	Profil podłużny ul. Mickiewicza (Odcinek A)		
Funkcja	Imię i nazwisko / Nr uprawnień		Specjalność
Projektant:	mgr inż. Paweł Jażdżyk upr. nr: LOD/4829/PWBD/22		drogowa
Faza:	Stadium:	Data:	Skala:
PB	PZT	03.2026	1:50
Nr rysunku:			4.1