


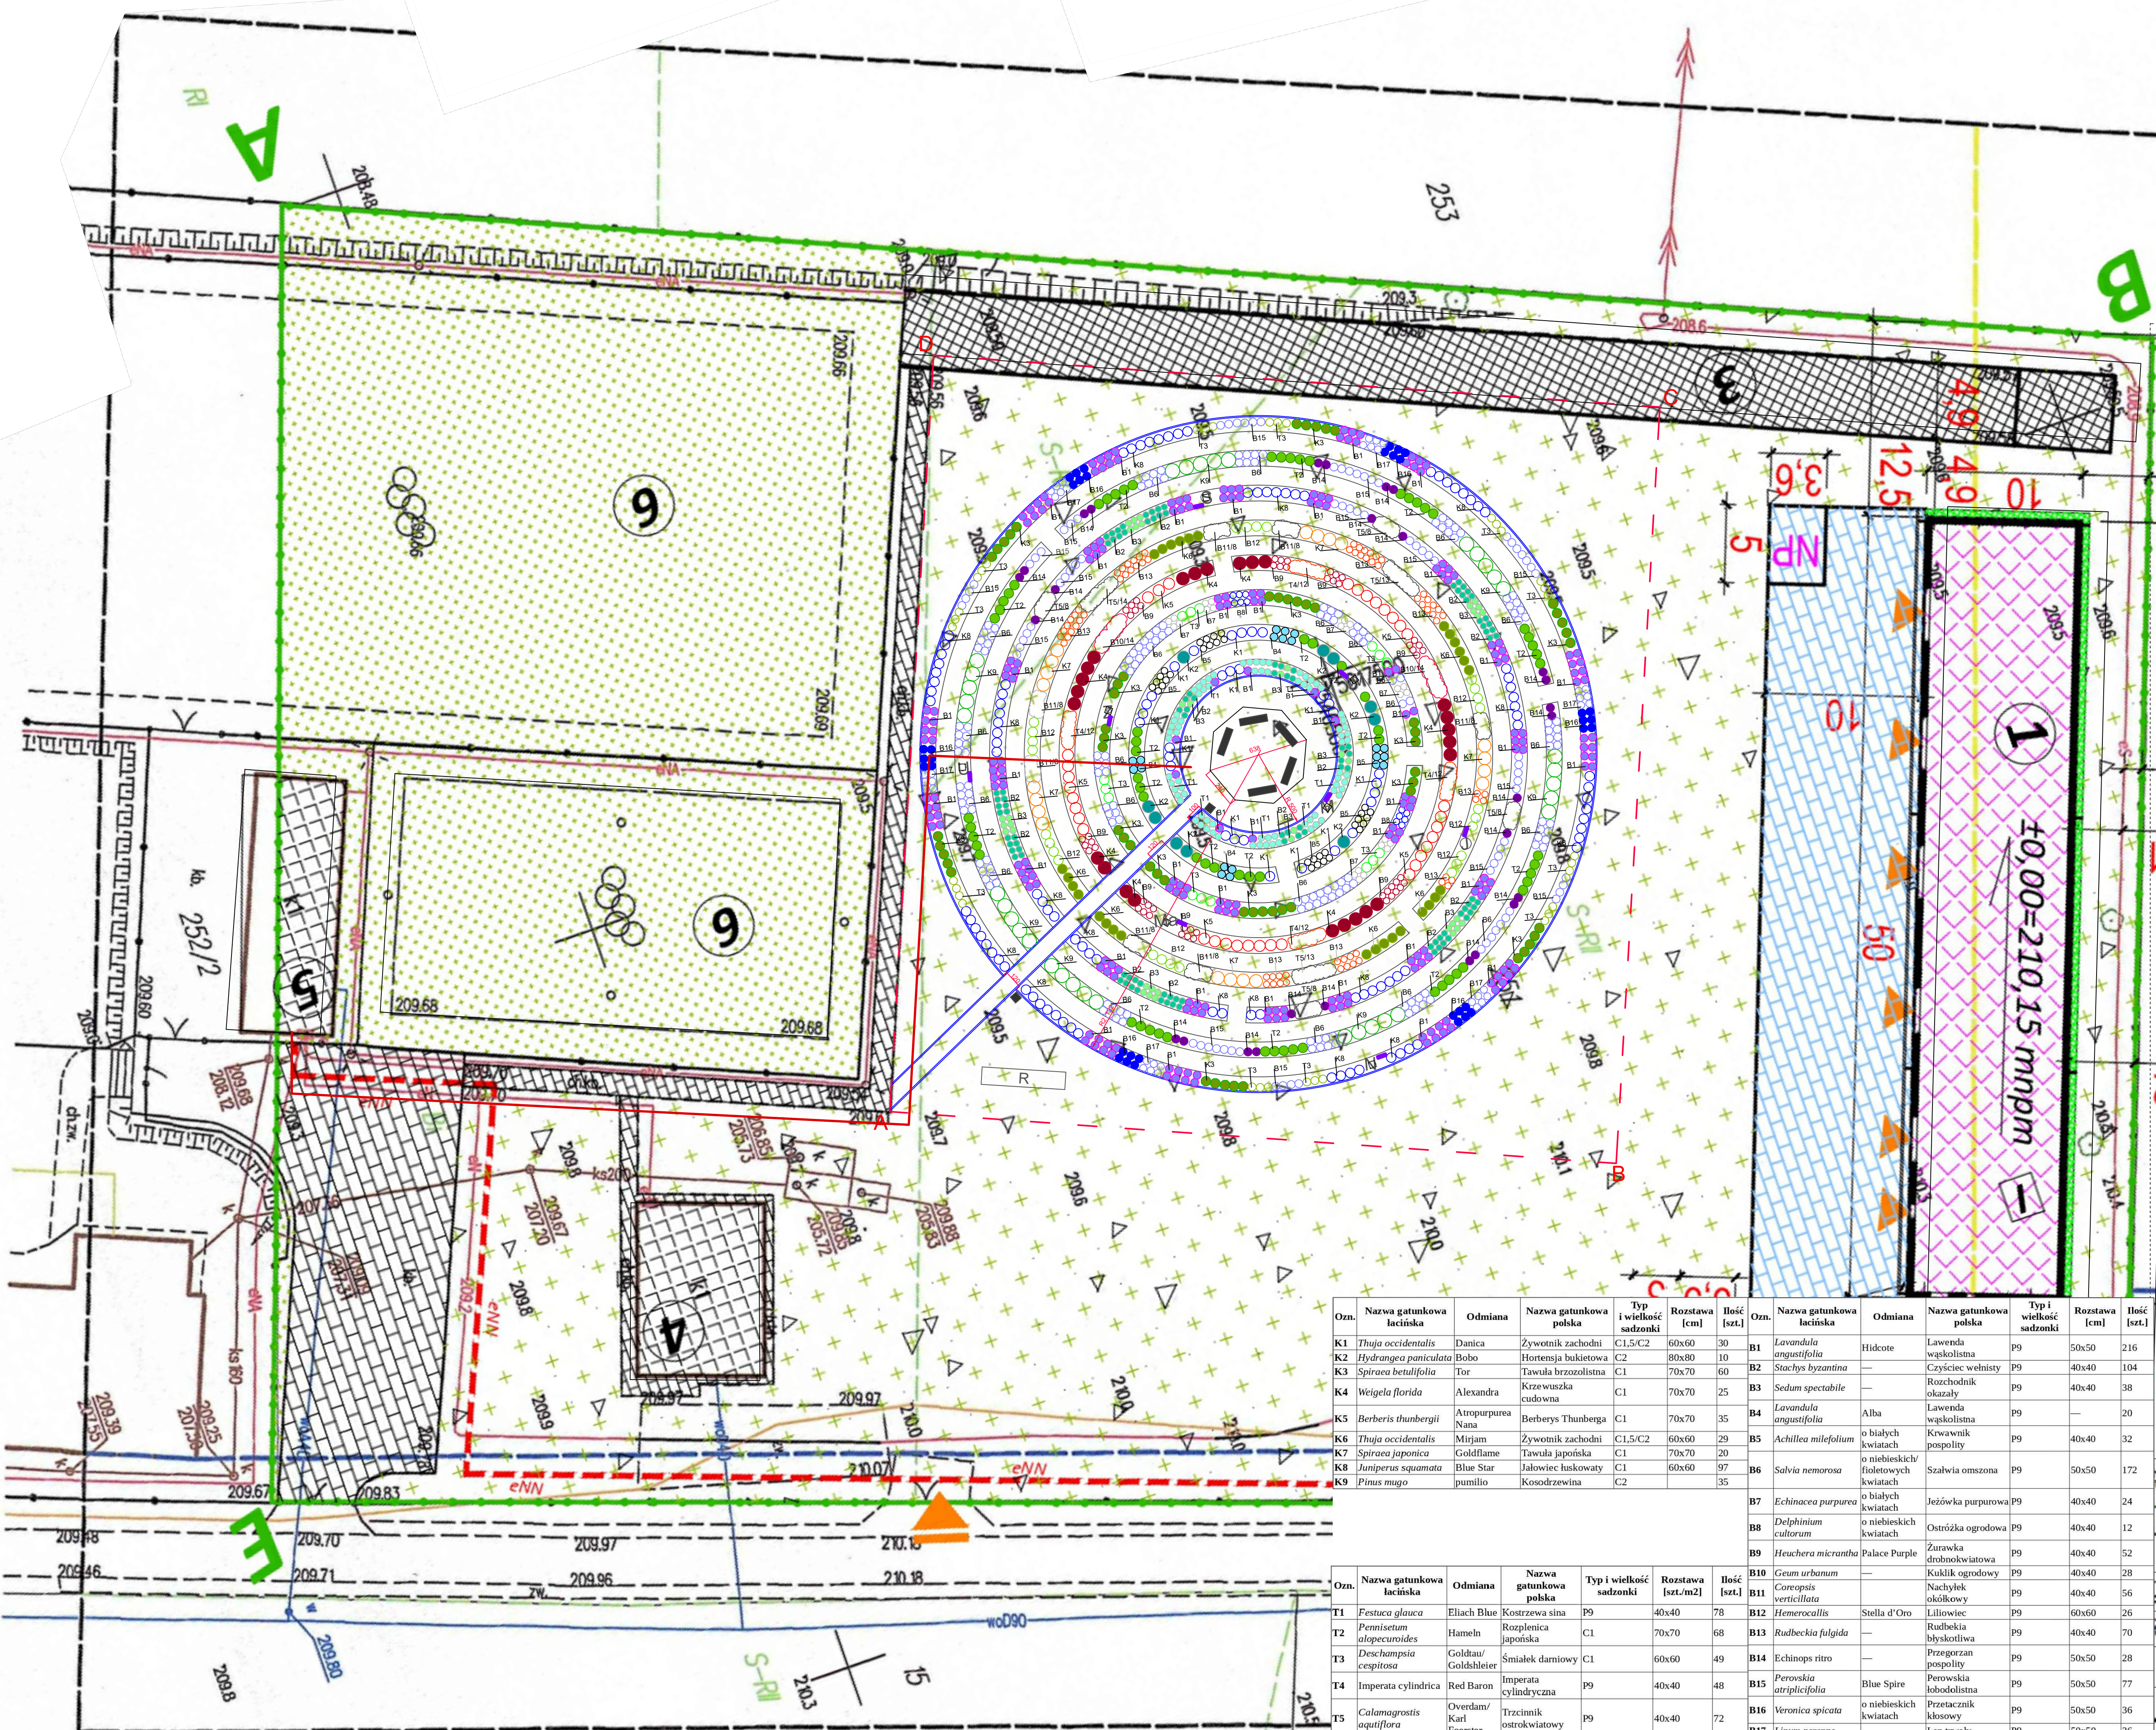


- LEGENDA:
- A-----B -Granica opracowania
 - -Rośliny projektowane
 - ☁ -Grupy roślin projektowanych
 - -Obrzeże Ekobord projektowane dł.217,5mb
 - -Przewód zasilający do gniazda 230V projektowany
 - M W Z -Modele planet z żywicy poliestrowej (8szt.)
 - -Ławka projektowana (5szt.)
 - -Kosz projektowany (2szt.)
 - -Tablica edukacyjna projektowana (2szt.)
 - R -Stojak na rowery (1szt.)
 - -Tablica edukacyjna A3 projektowana (8szt.)
 - -Altana projektowana

Ozn.	Nazwa gatunkowa łacińska	Odmiana	Nazwa gatunkowa polska	Typ i wielkość sadzonki	Rozstawa [cm]	Ilość [szt.]	Ozn.	Nazwa gatunkowa łacińska	Odmiana	Nazwa gatunkowa polska	Typ i wielkość sadzonki	Rozstawa [cm]	Ilość [szt.]
K1	Thuja occidentalis	Danica	Żywotnik zachodni	C1,5/C2	60x60	30	B1	Lavandula angustifolia	Hidecote	Lawenda wąskolistna	P9	50x50	216
K2	Hydrangea paniculata	Bobo	Hortensja bukietowa	C2	80x80	10	B2	Stachys byzantina	—	Czyszciec welnisty	P9	40x40	104
K3	Spiraea betulifolia	Tor	Tawuła brzoźolistna	C1	70x70	60	B3	Sedum spectabile	—	Różodnik okazały	P9	40x40	38
K4	Weigela florida	Alexandra	Krzewuska cudowna	C1	70x70	25	B4	Lavandula angustifolia	Alba	Lawenda wąskolistna	P9	—	20
K5	Berberis thunbergii	Atropurpurea Nana	Berberys Thunbeiga	C1	70x70	35	B5	Achillea millefolium	o białych kwiatach	Krwawnik pospolity	P9	40x40	32
K6	Thuja occidentalis	Mirjam	Żywotnik zachodni	C1,5/C2	60x60	29	B6	Salvia nemorosa	o niebieskich/ fioletowych kwiatach	Szałwia omszona	P9	50x50	172
K7	Spiraea japonica	Goldflame	Tawuła japońska	C1	70x70	20	B7	Echinacea purpurea	o białych kwiatach	Jeżówka purpurowa	P9	40x40	24
K8	Juniperus squamata	Blue Star	Jalowiec kuskowaty	C1	60x60	97	B8	Delphinium cultorum	o niebieskich kwiatach	Ostróżka ogrodowa	P9	40x40	12
K9	Pinus mugo	pumilio	Kosodrzewina	C2	—	35	B9	Heuchera micrantha	Palace Purple	Żurawka drobnokwiatowa	P9	40x40	52
							B10	Geum urbanum	—	Kuklik ogrodowy	P9	40x40	28
							B11	Coreopsis verticillata	Nachylek okółkowy	P9	40x40	56	
							B12	Hemerocallis	Stella d'Oro	Lilowiec Rudbeckia błyskotliwa	P9	60x60	26
							B13	Rudbeckia fulgida	—	Przegorzan pospolity	P9	40x40	70
							B14	Echinops ritro	—	Przegorzan pospolity	P9	50x50	28
							B15	Perovskia atriplicifolia	Blue Spire	Perowska łobodolistna	P9	50x50	77
							B16	Veronica spicata	o niebieskich kwiatach	Przetacznik kłosowy	P9	50x50	36
							B17	Linum perenne	—	Len trwały	P9	50x50	36



-Tablica edukacyjna A3 projektowana (8szł.)

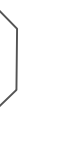

-Altana projektowana

KONCEPCJA ZAGOSPODAROWANIA TERENU

przedmiot inwestycji:
HELIOCENTRYCZNY PUNKT TURYSTYCZNY
DZIAŁKA EWID. 251, OBRĘB 0010 OBRAZÓW

lokalizacja inwestycji:
DZIAŁKA EWID. 251, OBRĘB 0010 OBRAZÓW

tytuł rysunku:
PLAN NAWIERZCHNI, MAŁA ARCHITEKTURA

Inwestor:
GMINA OBRAZÓW, ul.Obrazów 84, 27-641 Obrazów

architektura krajobrazu:
arch. kraj. Joanna Balza

AZX Europe Sp. z o.o.
Pustynia 135e, 39-200 Dębica

skala:
branża:

1:200
AK

data:
nr rys.:

VII 2026
R-01