




Przekrój poprzeczny – konstrukcja poprzecznic (P1, P2, P10, P11) 1:20

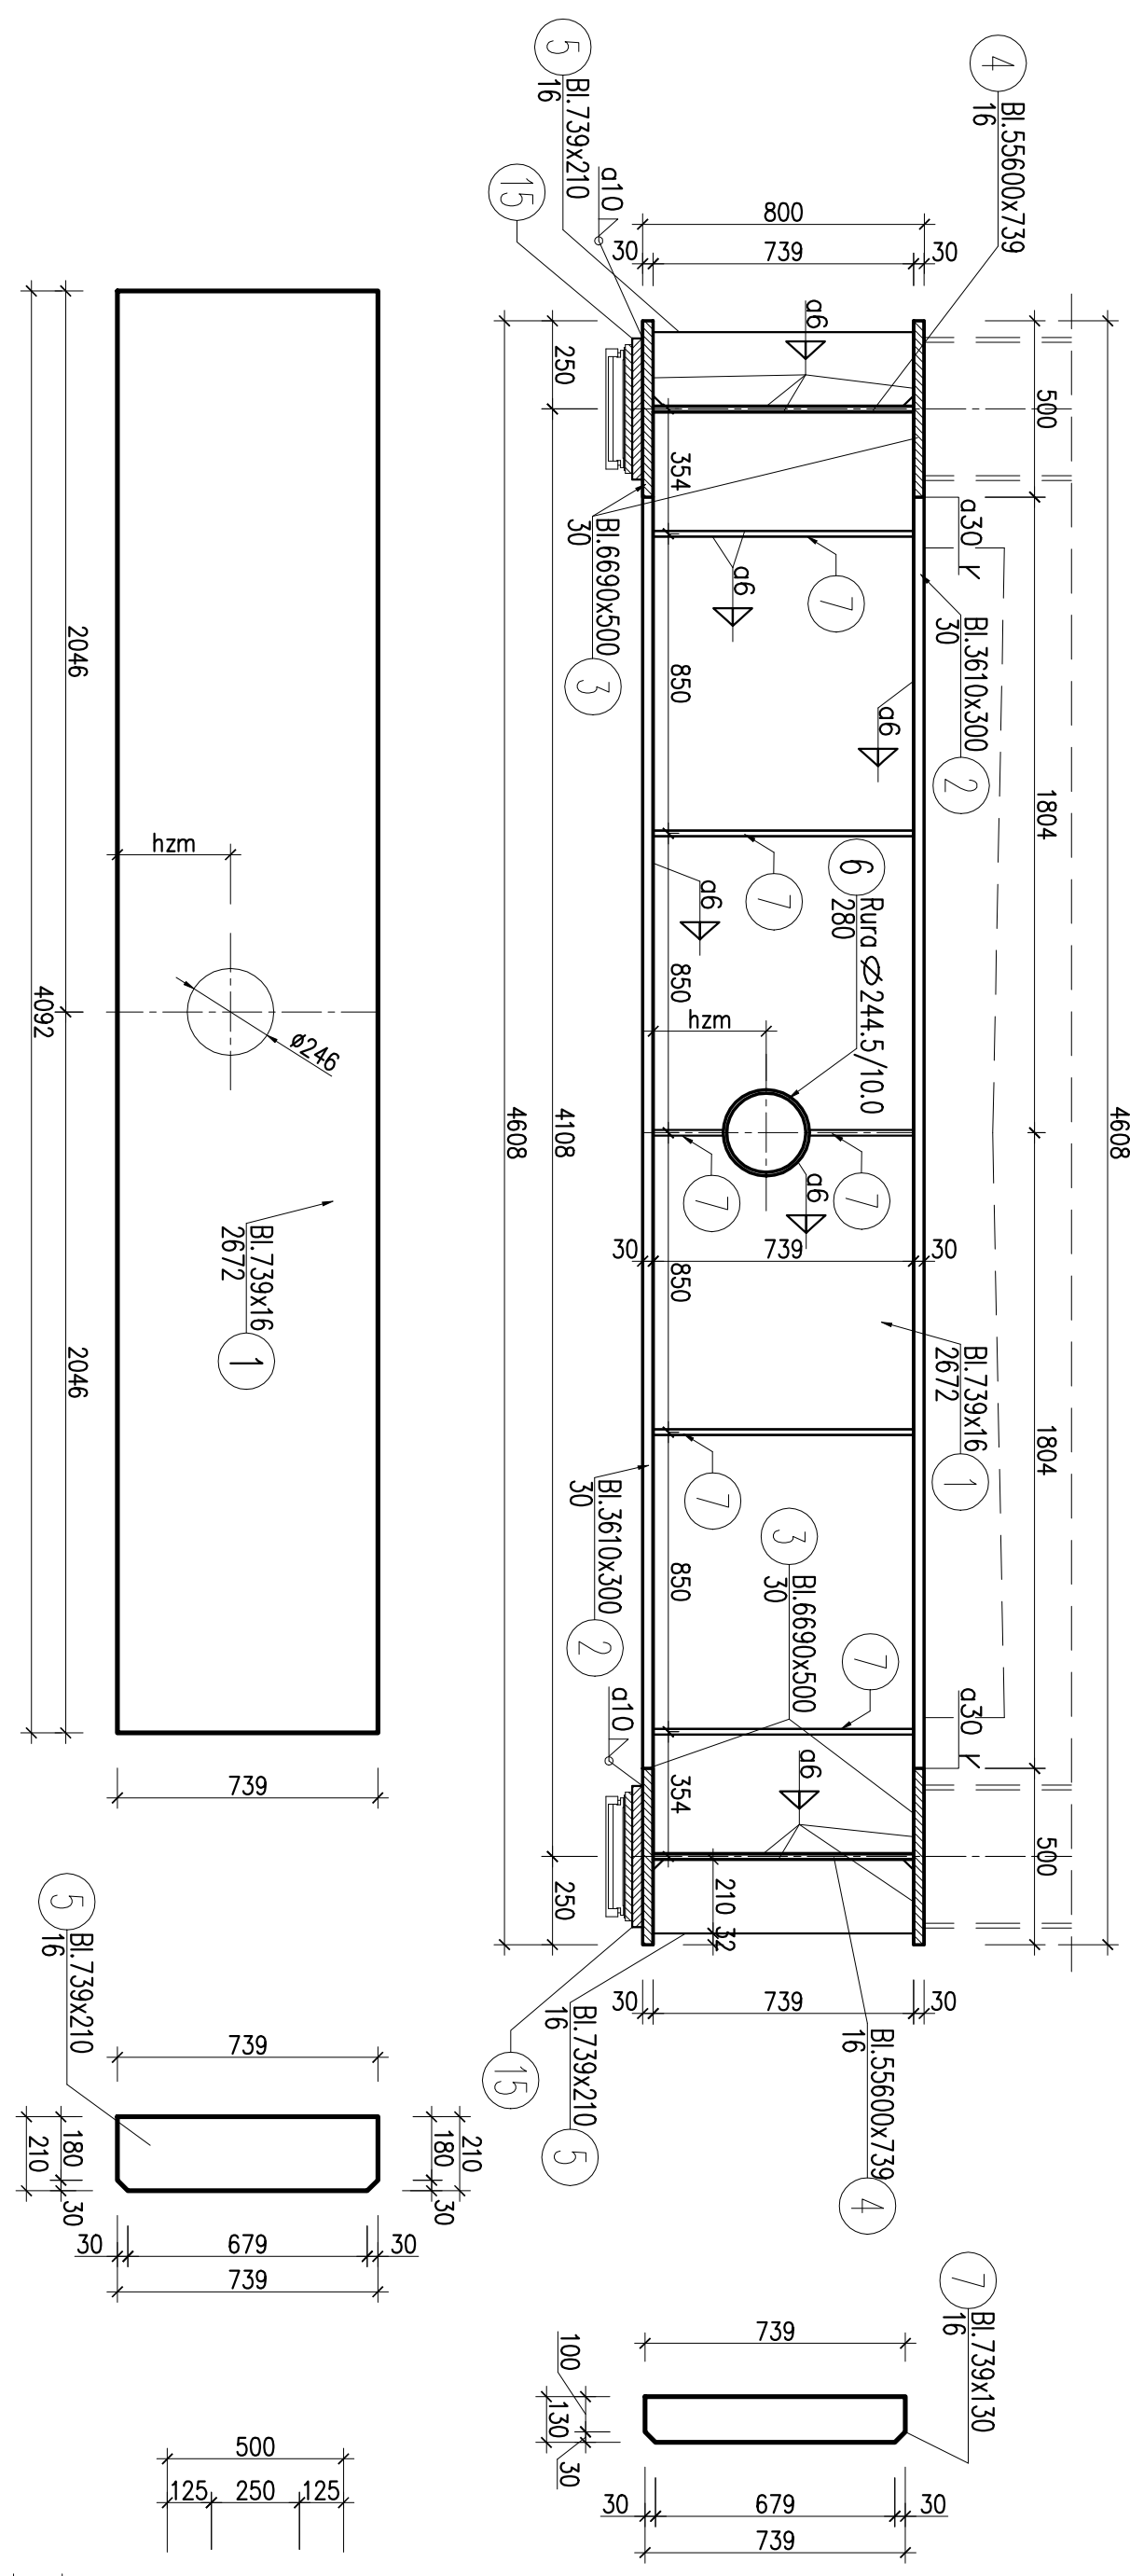


Konstrukcja poprzecznic 1:20

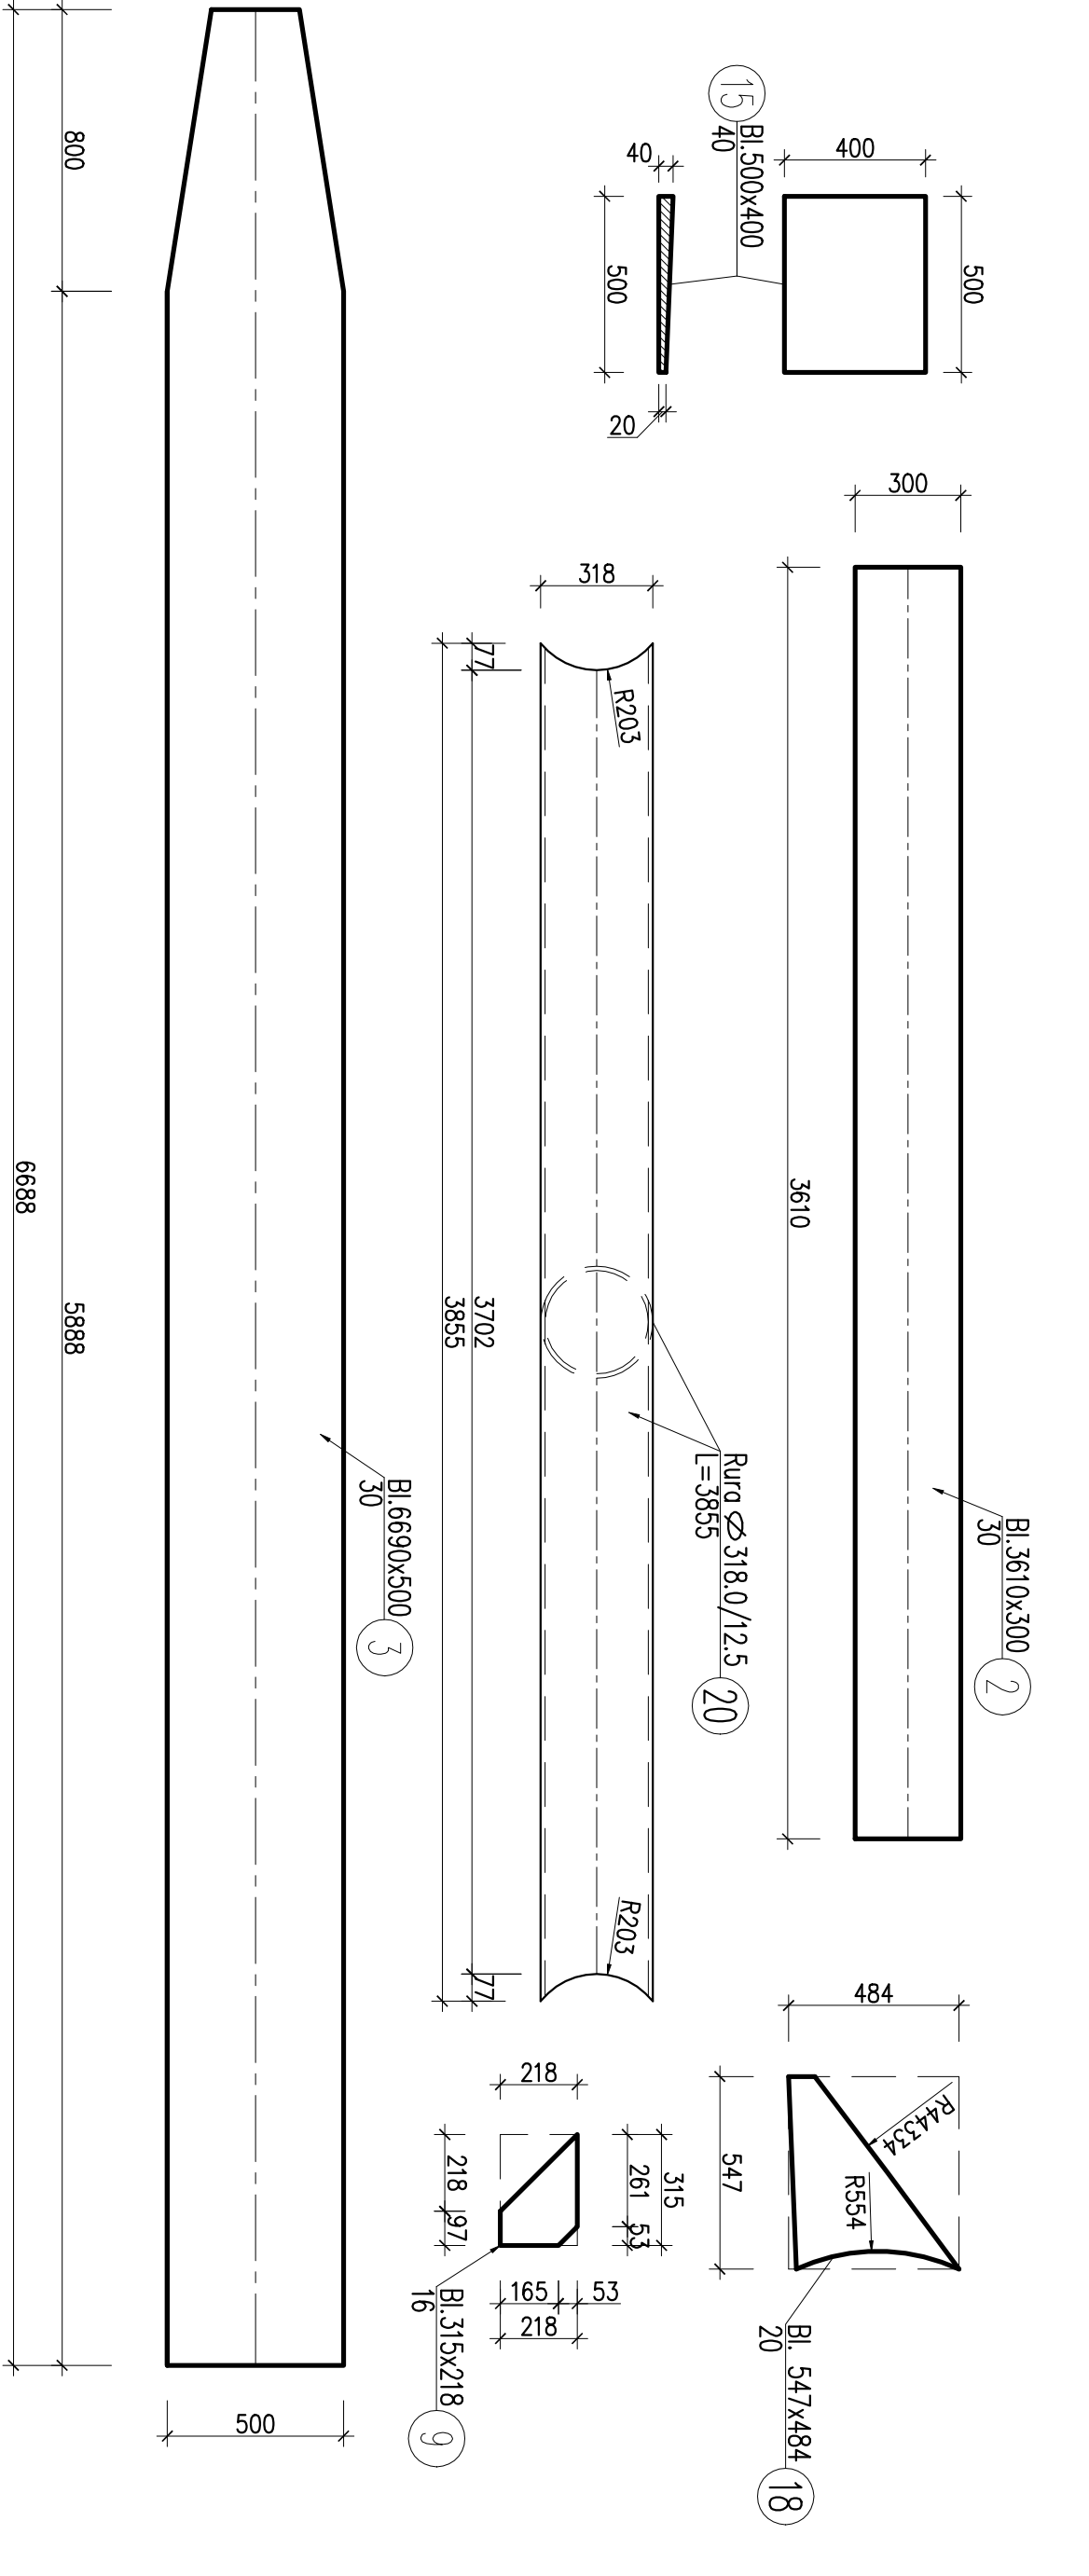


ekrój poprzeczny – konstrukcja poprzecznic (P2 do P9) 1:20

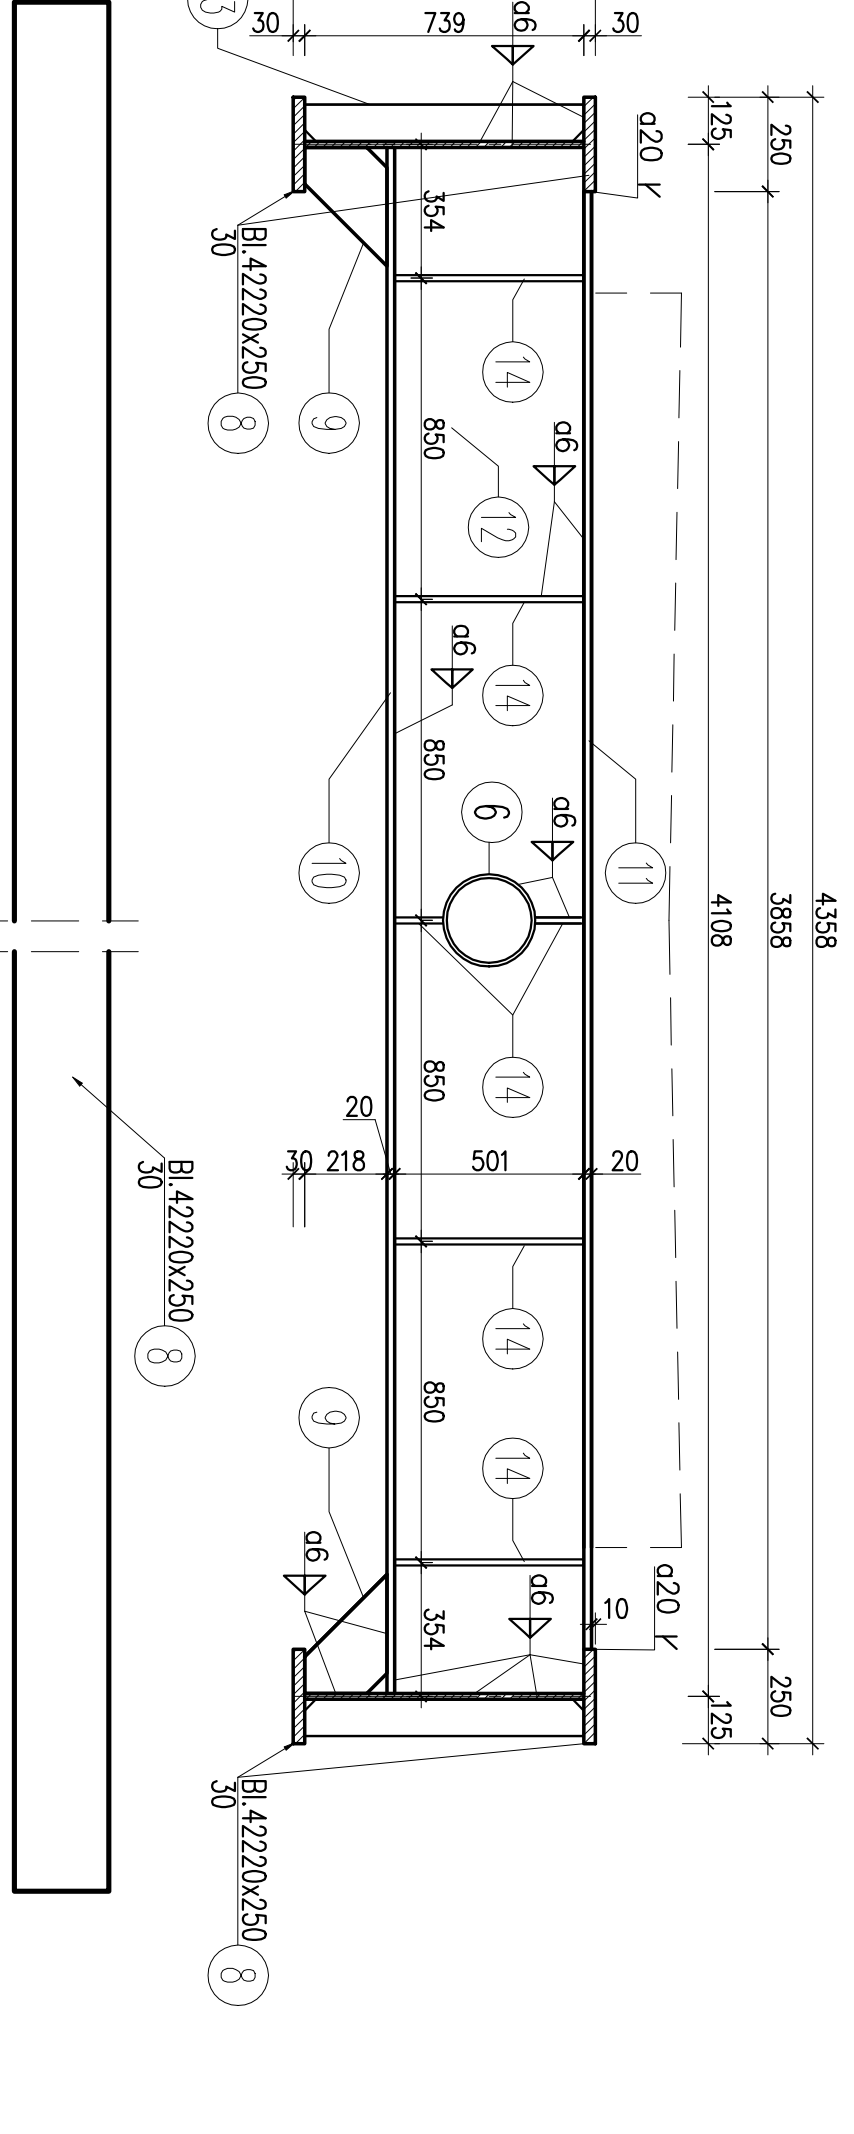

rzekrój poprzeczny – rozstaw sworzni zespajających (P1, P2, P10, P11) 1:20

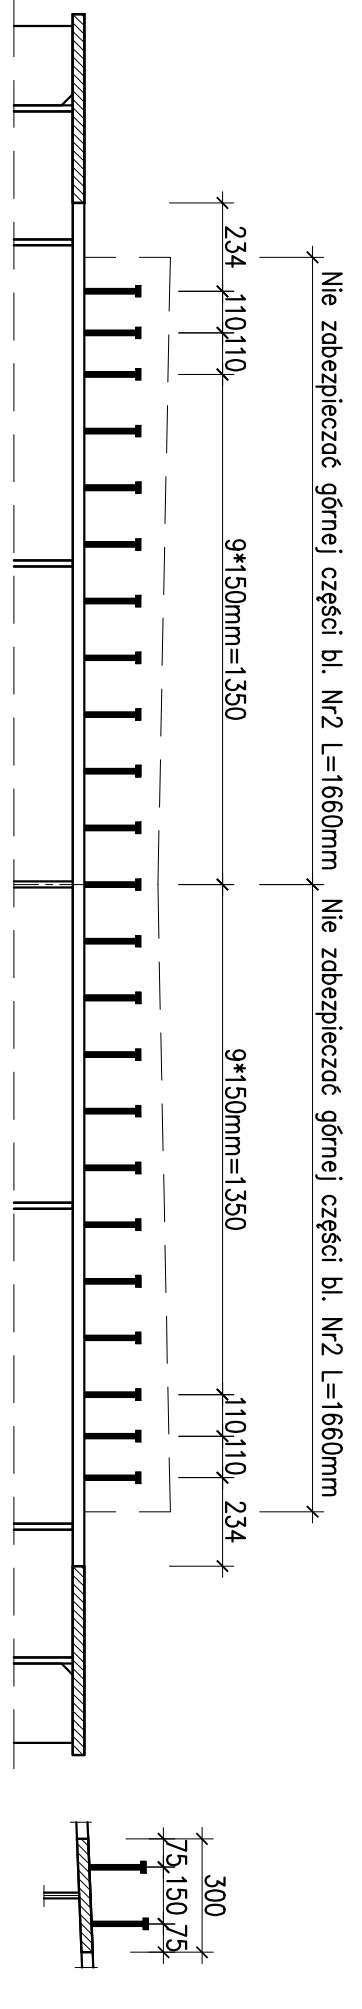

Przekrój poprzeczny – rozstaw sworzní zespajajúcych (P3 do P9) 1:20

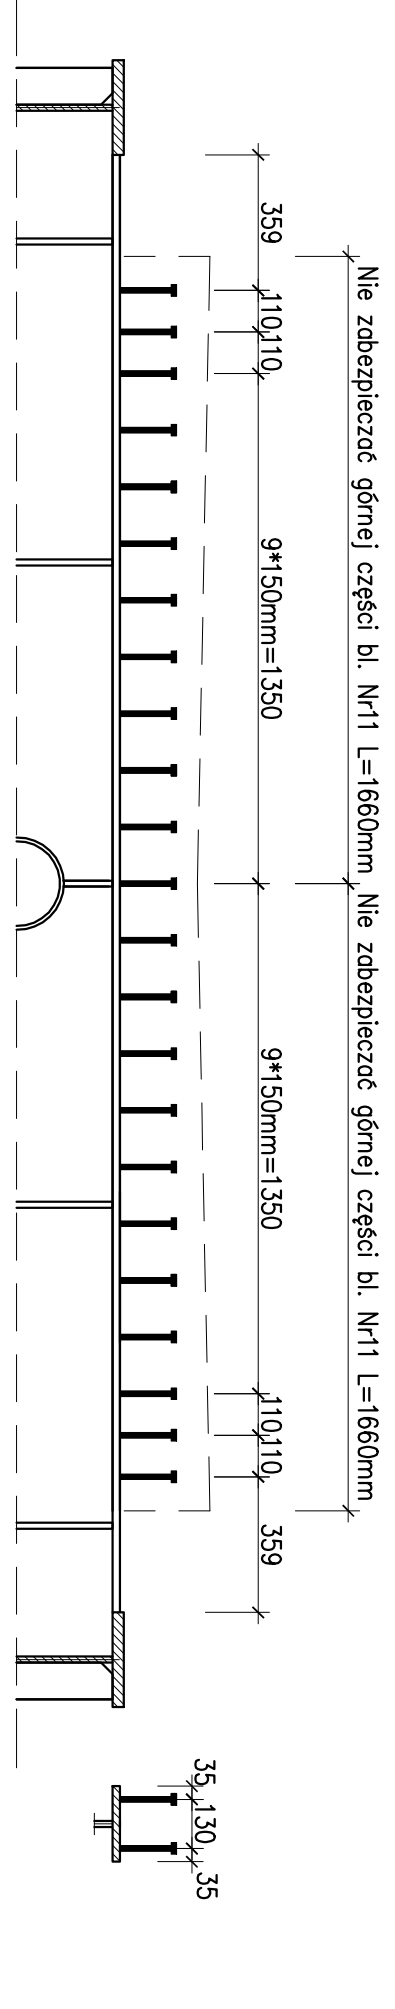

Nr elem.	Oznaczenie	Ilość sztuk	Objętość [m ³]	Masa 1 elem. [kg]	Masa wszystkich elem.
1	BL 739x267x16	4	0,3316	248,01	992,04
2	BL 3610x300x30	8	0,3249	2650,47	20403,72
4	BL 55600x739x16	2	0,6574	5160,70	10331,41
5	BL 739x210x16	32	0,0025	19,49	623,74
6	R244 5/10 L=280	10	-	16,18	161,84
7	BL 739x130x16	40	0,0015	12,07	482,66
8	BL 42220x250x30	4	0,3167	2485,70	9942,81
9	BL 315x218x16	14	0,0011	8,62	120,75
10	BL 4092x200x20	7	0,0161	126,51	885,57
11	BL 3656x200x20	7	0,0154	121,14	847,99
12	BL 4092x501x16	7	0,0328	257,49	1802,44
13	BL 739x97x16	46	0,0011	9,00	414,16
14	BL 739x80x16	70	0,0009	7,43	519,78
15	BL 500x400x40	4	0,0080	62,80	251,20
16.1	BL 333x248x28	4	0,0203	18,15	72,61
16.2	BL 236x244x28	4	0,0200	15,87	63,50



16/4	BL 239/226x28	4	0,0015	11,87	47,49
16/5	BL 237/222x28	2	0,0015	11,56	23,13
17/1	BL 150x100x28	4	0,0004	3,30	13,19
17/2	BL 315x100x28	4	0,0009	6,92	27,69
17/3	BL 153x100x28	4	0,0004	3,36	13,45
17/4	BL 224x100x28	4	0,0006	4,92	19,69
17/5	BL 152x100x28	4	0,0004	3,34	13,36
17/6	BL 192x100x28	4	0,0005	4,22	16,88
17/7	BL 155x100x28	4	0,0004	3,41	13,63
17/8	BL 174x100x28	2	0,0005	3,85	7,69
17/9	BL 163x100x28	2	0,0005	3,65	7,69
19	R406 4/14.2 L=69606	2	-	8163,90	16367,81
masa razmet :					73901,97
dodatki na spojny 1,8%					1330,2365
Celkova masa konstrukci [kg]					75232,21





