


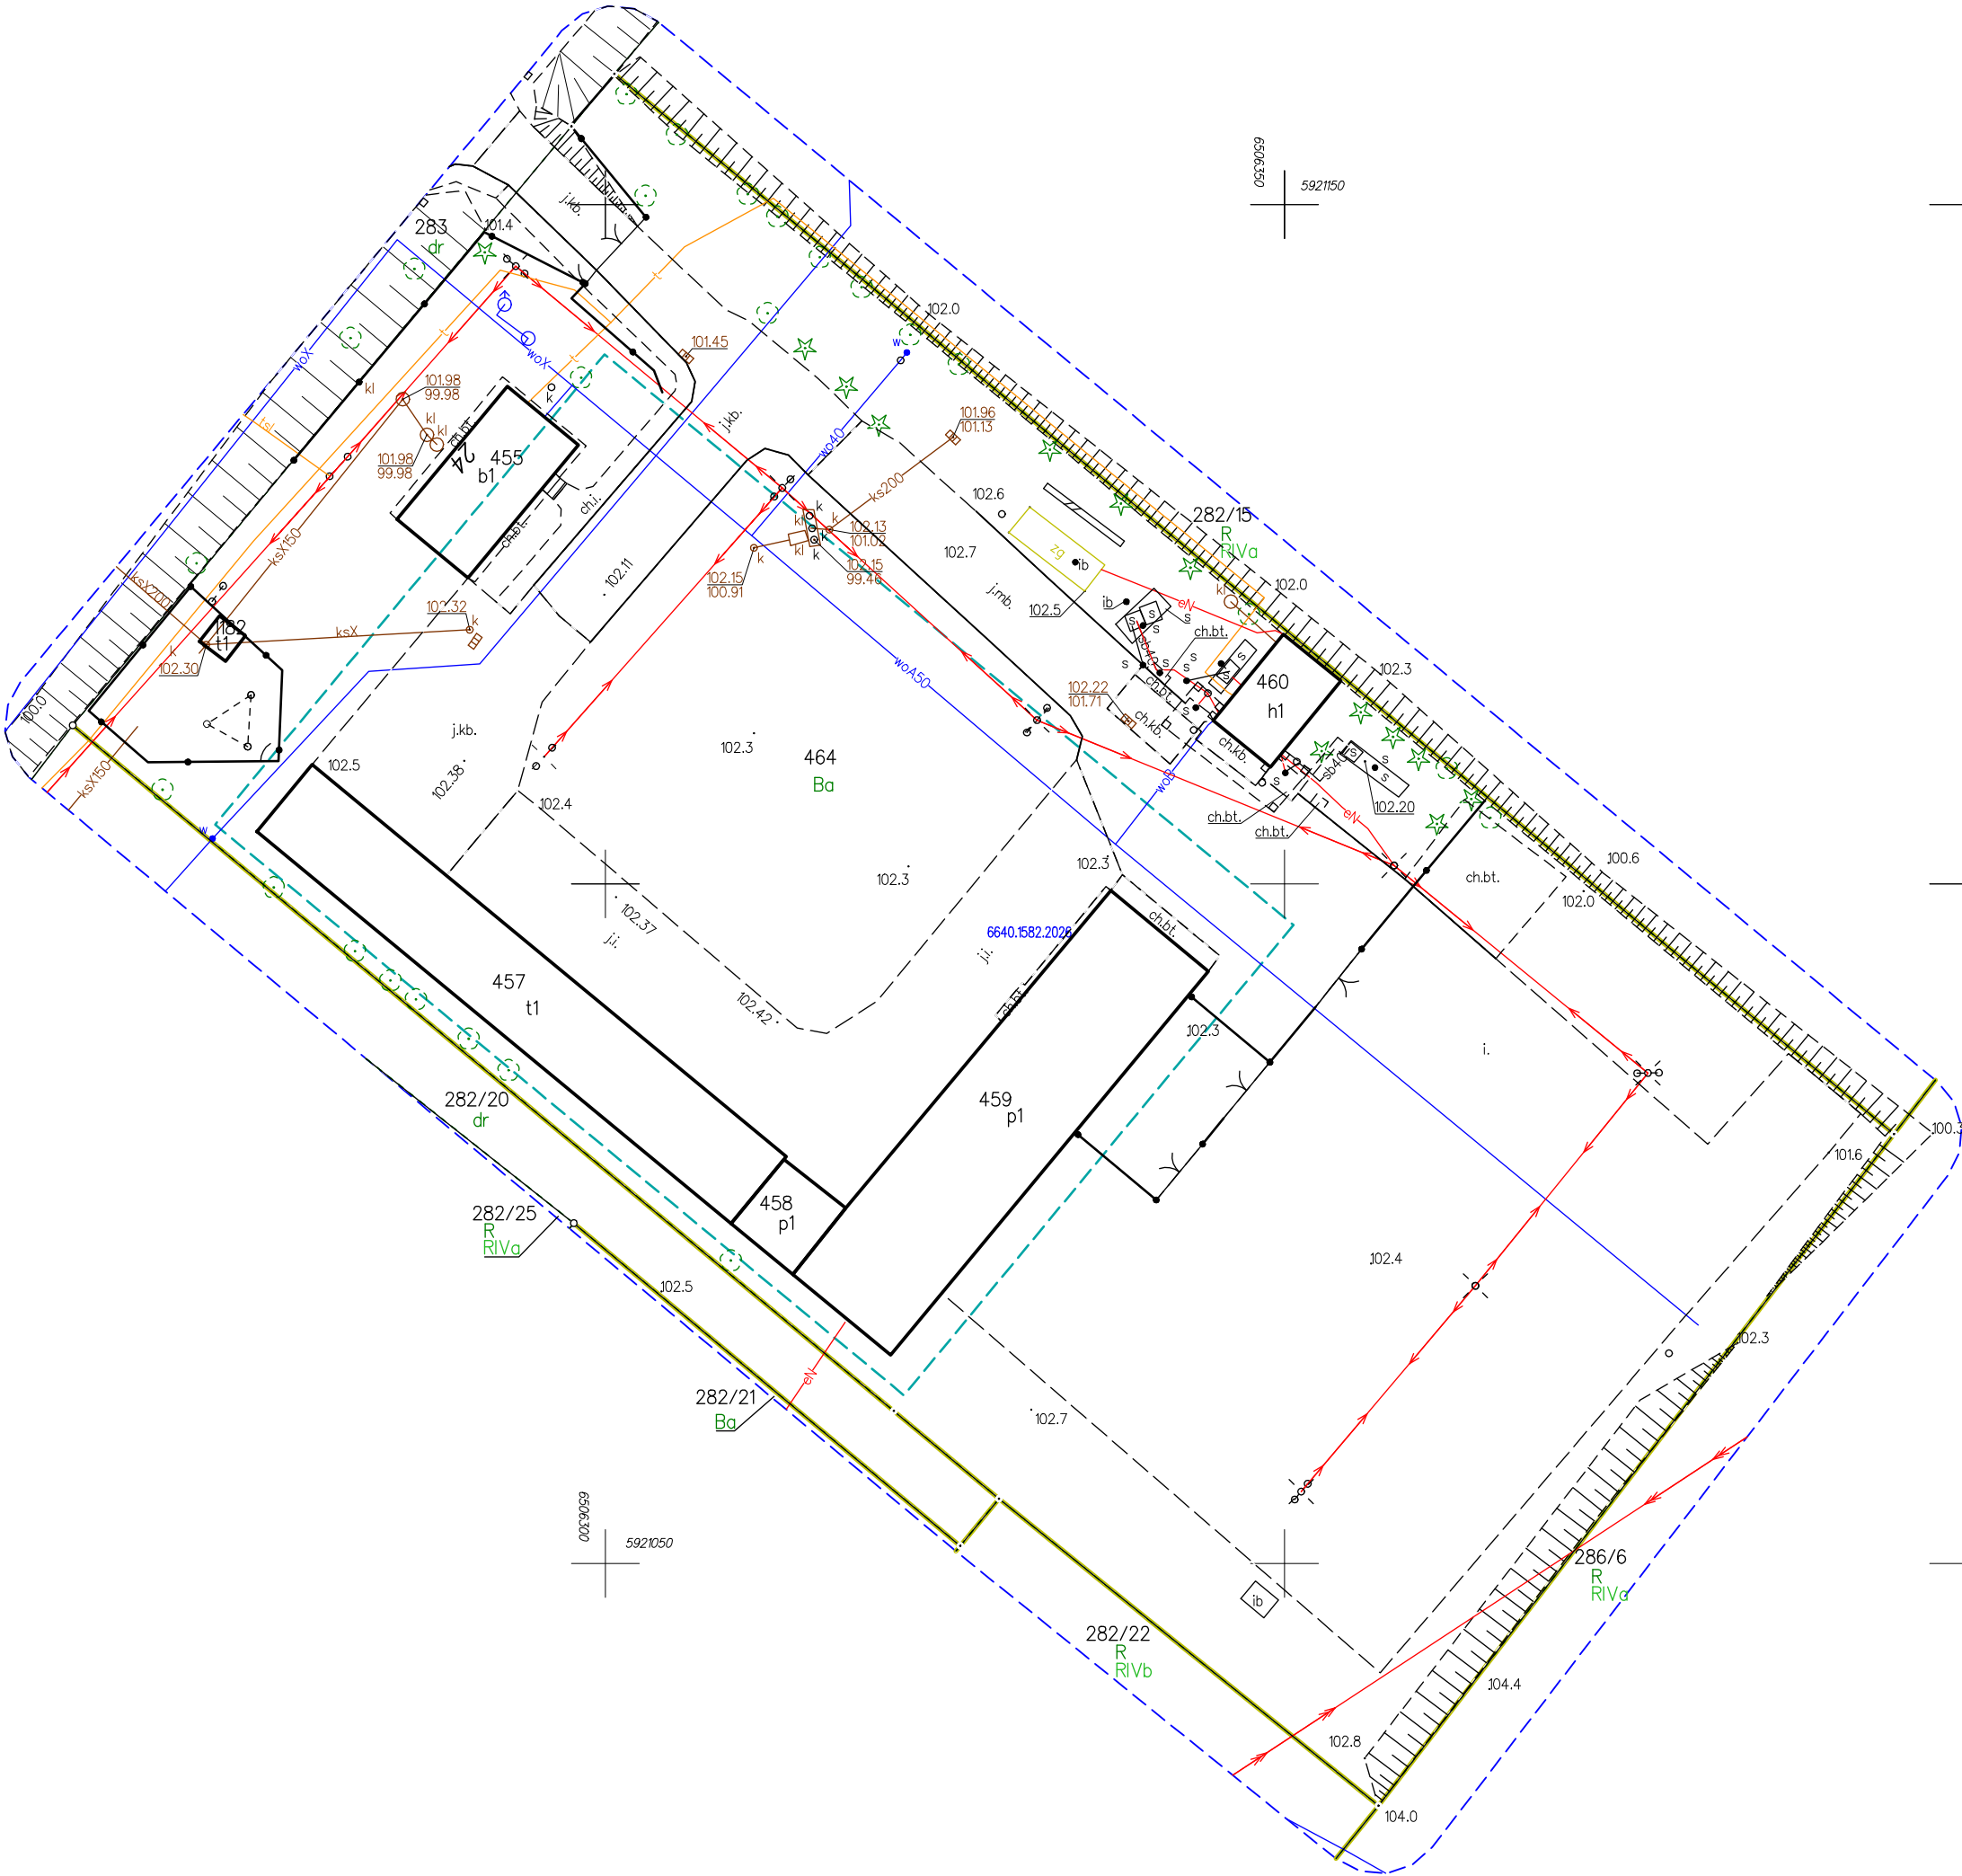

MAPA DO CELÓW PROJEKTOWYCH
SKALA 1:500

Województwo: kujawsko-pomorskie
Powiat: świecki
Gmina: Świekatowo
Obręb: Świekatowo [041410_2.0018]

Działka: 464
Nr ewidencyjny zgłoszenia: 6640.1582.2026
SEKCJA MAPY NR 6.200.21.19.4.4

PUWG 2000 pas 6 Ukł. wys. PL-EVRF2007-NH

Nie wykonano ustalenia obciążeń służebnościami
gruntowymi ujawnionych w księgach wieczystych.
Nie wyklucza się istnienia w terenie również
urządzeń podziemnych ułożonych a nie
zgłoszonych do inwentaryzacji geodezyjnej.

Oświadczam, że operat techniczny zawierający rezultaty prac geodezyjnych, w wyniku których powstał nieniejszy dokument, uzyskał pozytywny wynik weryfikacji. Jednocześnie informuje, że jestem świadomy odpowiedzialności karnej za złożenie fałszywych oświadczeń.	
Organ służby geodezyjnej, który otrzymał zgłoszenie	STAROSTA ŚWIECKI
Identyfikator zgłoszenia prac geodezyjnych	6640.1582.2026
Nr oraz data sporządzenia dokumentu zawierającego wyniki pozytywnej weryfikacji	6640.1582.2026_36279 26.06.2026 r.
Wykonawca prac geodezyjnych	 Kancelaria Geodetów Uprawnionych GeoLex Sp. z o.o. ul. Sieroca 26/4, 85-113 Bydgoszcz adres korespondencyjny: ul. Sobieskiego 1/213, 85-060 Bydgoszcz
Imię i nazwisko oraz nr uprawnień zawodowych kierownika prac	mgr inż. Tomasz Wiśniewski uprawnienia zawodowe nr 23130 tel. kom. 889 810 180
Mapę sporządził(a): w dniu:	inż. Michalina Półgęsek 24.06.2026 r.
Podpis kierownika prac	

- Legenda:
- zakres aktualizacji
 - zakres zgłoszenia

Granice działek ewidencyjnych oznaczone linią zostały ukazane na mapie według atrybutów punktów granicznych ujawnionych w bazie danych ewidencji gruntów i budynków. Granice nie zostały wyznaczone w terenie i nie określono ich w opracowaniu z wymaganą dokładnością pomiaru.