


Lista oprow (Budynki 1, Przyziemie)					
Indeks oprow	Opis oprow	Strumień świetlny	Współczynnik konserwacji	Moc	Liczba
1	☑ No tynek 40W 60x60 4000K UR-C19	4534 lm	0.80	40.5 W	10
2	○ No tynek 24W 4200K	2368 lm	0.80	23.6 W	16
3	▬ No tynek IP65 40W 4000K	6333 lm	0.80	39.8 W	0
4	□ No tynek 36W 60x60 4000K	4320 lm	0.80	36 W	0
5	⦿ No tynek AW IP65 box 3h Autotest 5000K Okwalifik. przeszerzeń	0 lm	0.80	3 W	7
6	▬ AW Kierunkowo 3.6V 1500lm indywidualny	0 lm	0.80	3 W	3


LEGENDA:

- łącznik 1-fazowy, pod tynek, 10A
- łącznik świecznikowy, pod tynek, 10A
- łącznik 1-fazowy, pod tynek, IP 44, 10A
- łącznik 1-fazowy-schodowy, pod tynek, 10A
- gniazdo 230V+0+PE podwójne, pod tynek, 16A
- gniazdo 230V+0+PE pojedyncze, pod tynek, IP44, 16A
- gniazdo 230V+0+PE, kat. Gg, końcowe, pod tynek, komputerowo - telefonizne, zakończenie przewodów 2 x FTP 4x2x0,5 mm²
- gniazdo RTV-SAT, podwójne, końcowe, pod tynek
- oprawa zewnętrzna LED 15W, IP 65
- oprawa awaryjna LED 3W, 1h, IP 65 montowana za wyśchem końcowym, z grzałką i termoelementem
- istniejący przycisk głównego wyłącznika prądu PMP

Lp.	Pomieszczenie	Powierzchnia m2	Posadzka
1	Sala	76,42	PCV
2	Umывалня	16,20	gres
3	Magazyn	3,63	gres
4	Magazyn	6,36	PCV(S)
5	Magazyn	3,30	gres
6	Przedśionek	6,21	gres
7	Korytarz	26,51	PCV
8	Wiatrołap	4,41	PCV
		143,04	m2

Legenda:

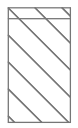 pomieszczenie nie objęte opracowaniem

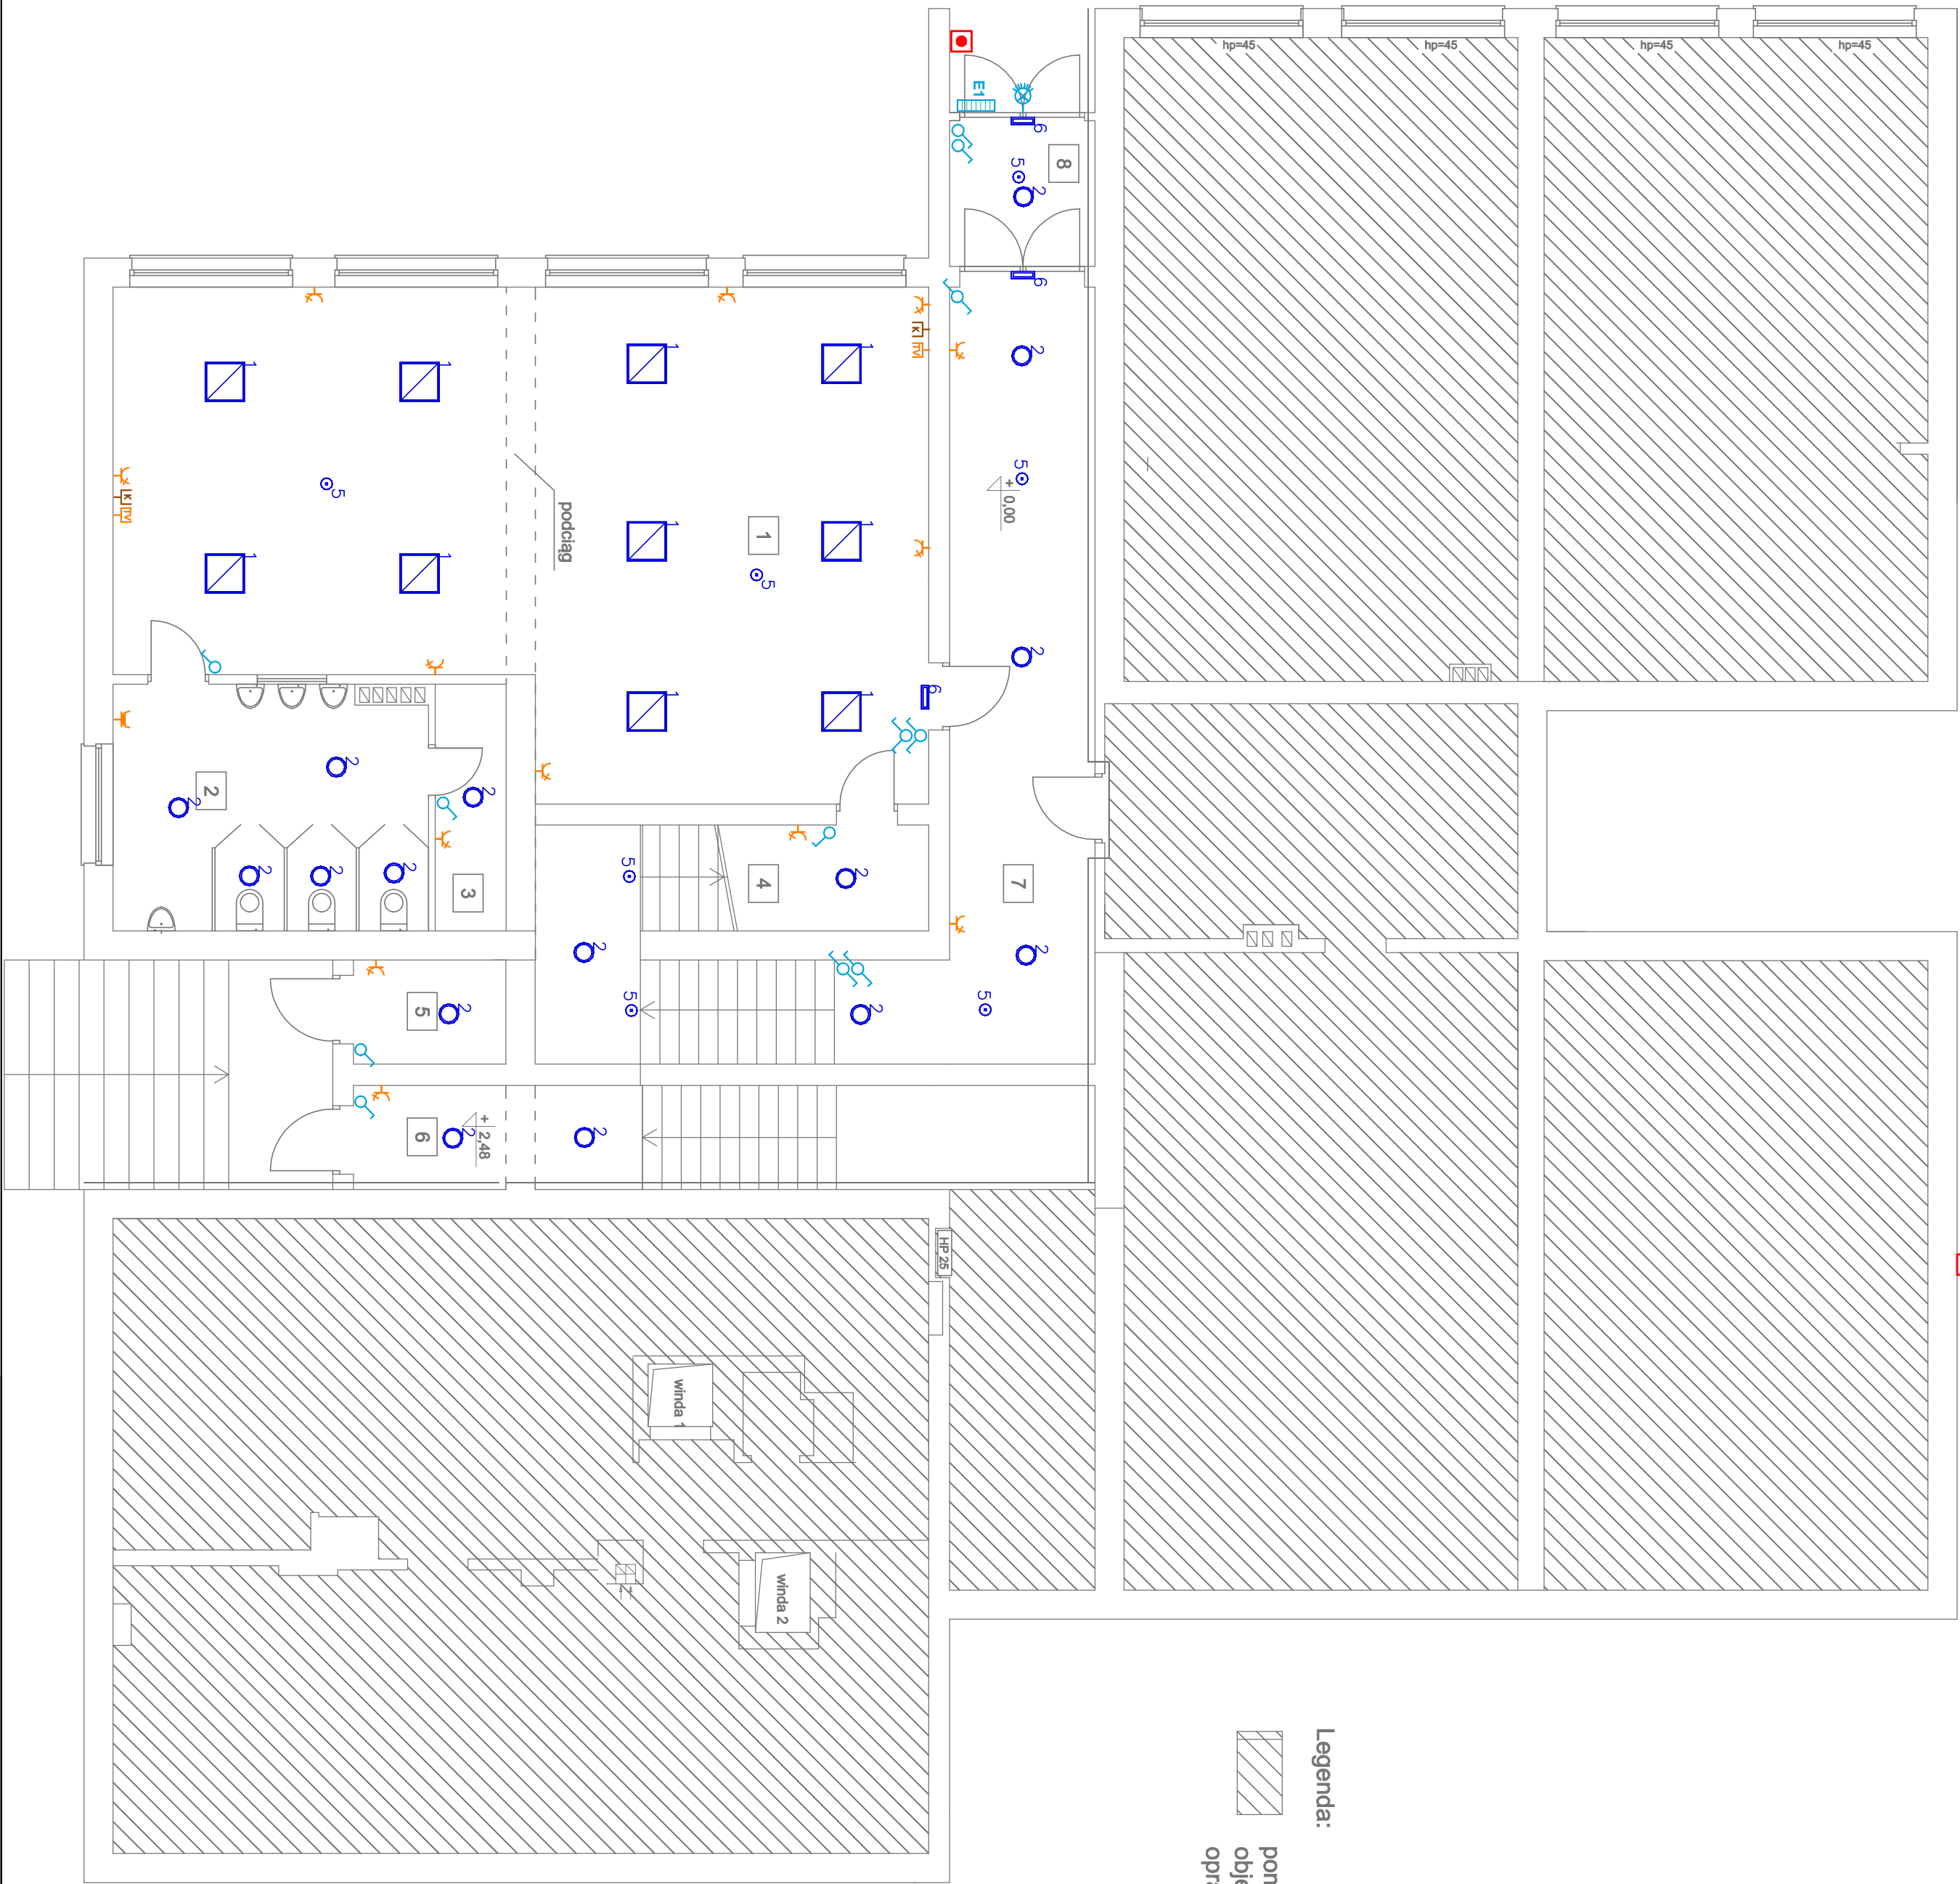

OCHRONA PRZED PORAZENIEM SAMOCZYNNIE WYŁĄCZENIE ZASILANIA

- UWAGA!
1. Przed rozpoczęciem prac należy wykonać pomiary i badania przedprace.
2. W sprawach nie określonych dokumentacją obowiązującą:
- warunki techniczne wykonania i odbioru robót budowlano-montażowych
 - normy Polskiego Komitetu Normalizacyjnego,
 - instrukcje wytwórcy, świadectwa dopuszczenia, atesty inżynieru Techniki Budowlanej
 - instrukcje obrotu producentów, w tym instrukcje montażu i eksploatacji.
3. Wykonanie prac należy dokonywać w sposób bezpieczny dla zdrowia i życia.
4. Wszelkie nowe instalacje elektryczne w budynku wykonąć przewodami bezhalogenowymi HDHP-J w klasie Bzca.
5. Ostateczną lokalizację gniazd uzgodnić z użytkownikiem na budowie.

Jednostka projektowa:		AUTOMATYKA I ELEKTROTECHNIKA mgr inż. Marcin Merdas	
Temat:		Remont części budynku przedszkola	
Inwestor:		Gmina Torzym	
Zamawiający:		ul. Wojska Polskiego 32, 66-235 Torzym	
Lokalizacja:		Gmina Torzym	
Branża:		ul. Wojska Polskiego 32, 66-235 Torzym	
Nazwa rysunku:		66-235 Torzym, ul. Sapieška 10, dz. nr 334/9	
Projektant:		Elektryczna	
mgr inż. Marcin Merdas		Instalacje elektryczne - przyziemie	
upr. nr LBS/0076/PBE/23		Podpis:	
		Data:	
		luty 2026 r.	
		Nr ark.:	
		E1	