


ISTNIEJĄCA WANNY Z HYDROMASAŻEM
ZA BASENEM SCHŁADZAJĄCYM
(NIECKA Z ORUROWANIEM DO PRZENIESIENIA)

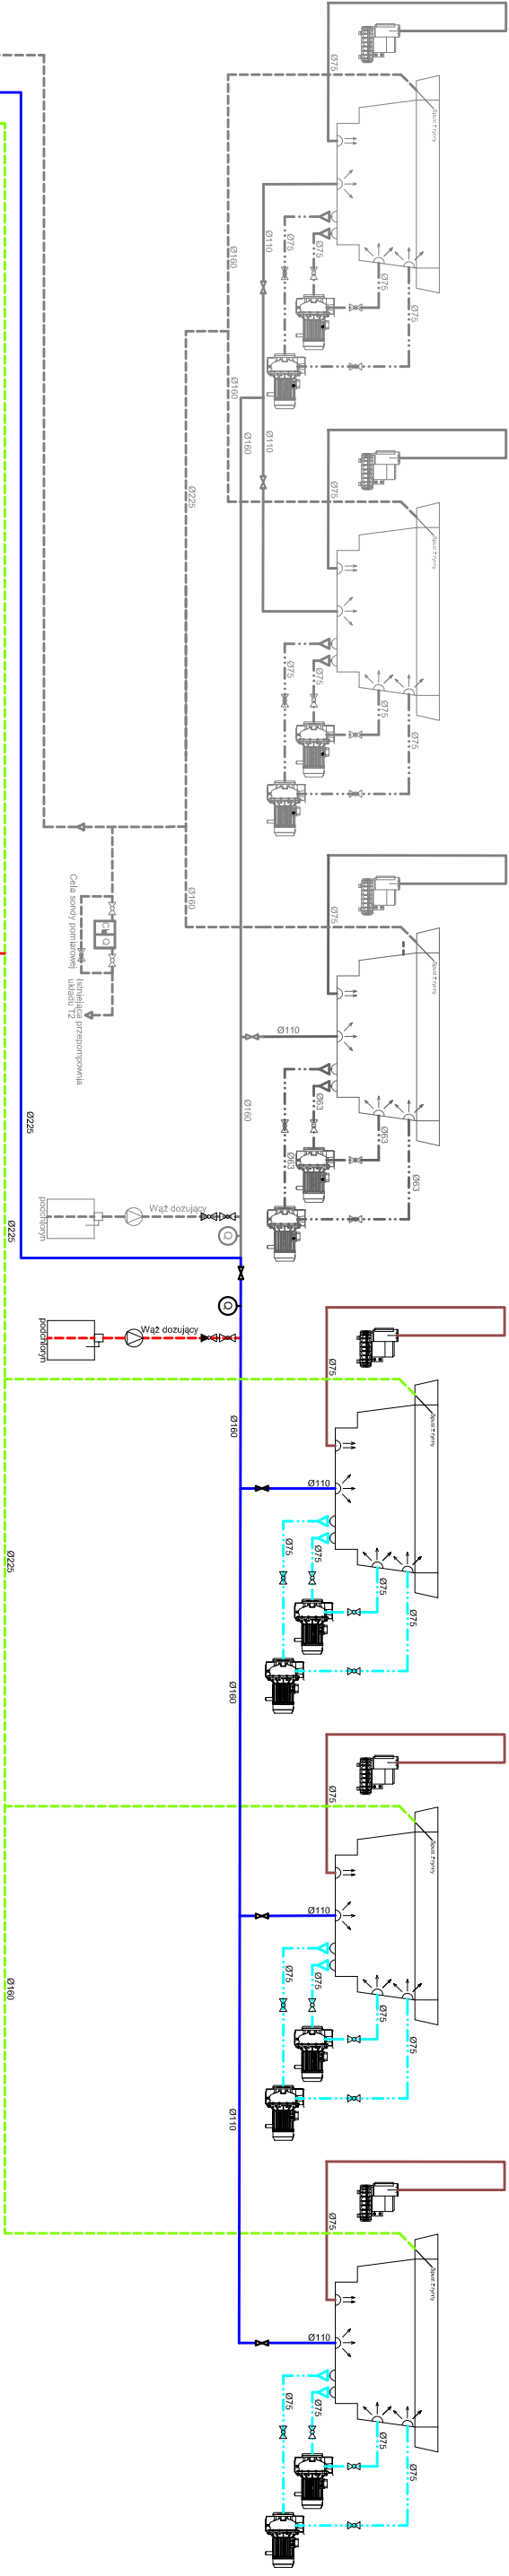

WANNY Z HYDROMASAŻEM NA HALI PRZY BASENIE ZE SZTUCZNA FALĄ

LEGENDA

RURY PROJEKTOWANE

Woda czysta

Woda przed uzdatnieniem




Powietrze

Woda do atrakcji

Zawór kulowy


Przepływomierz

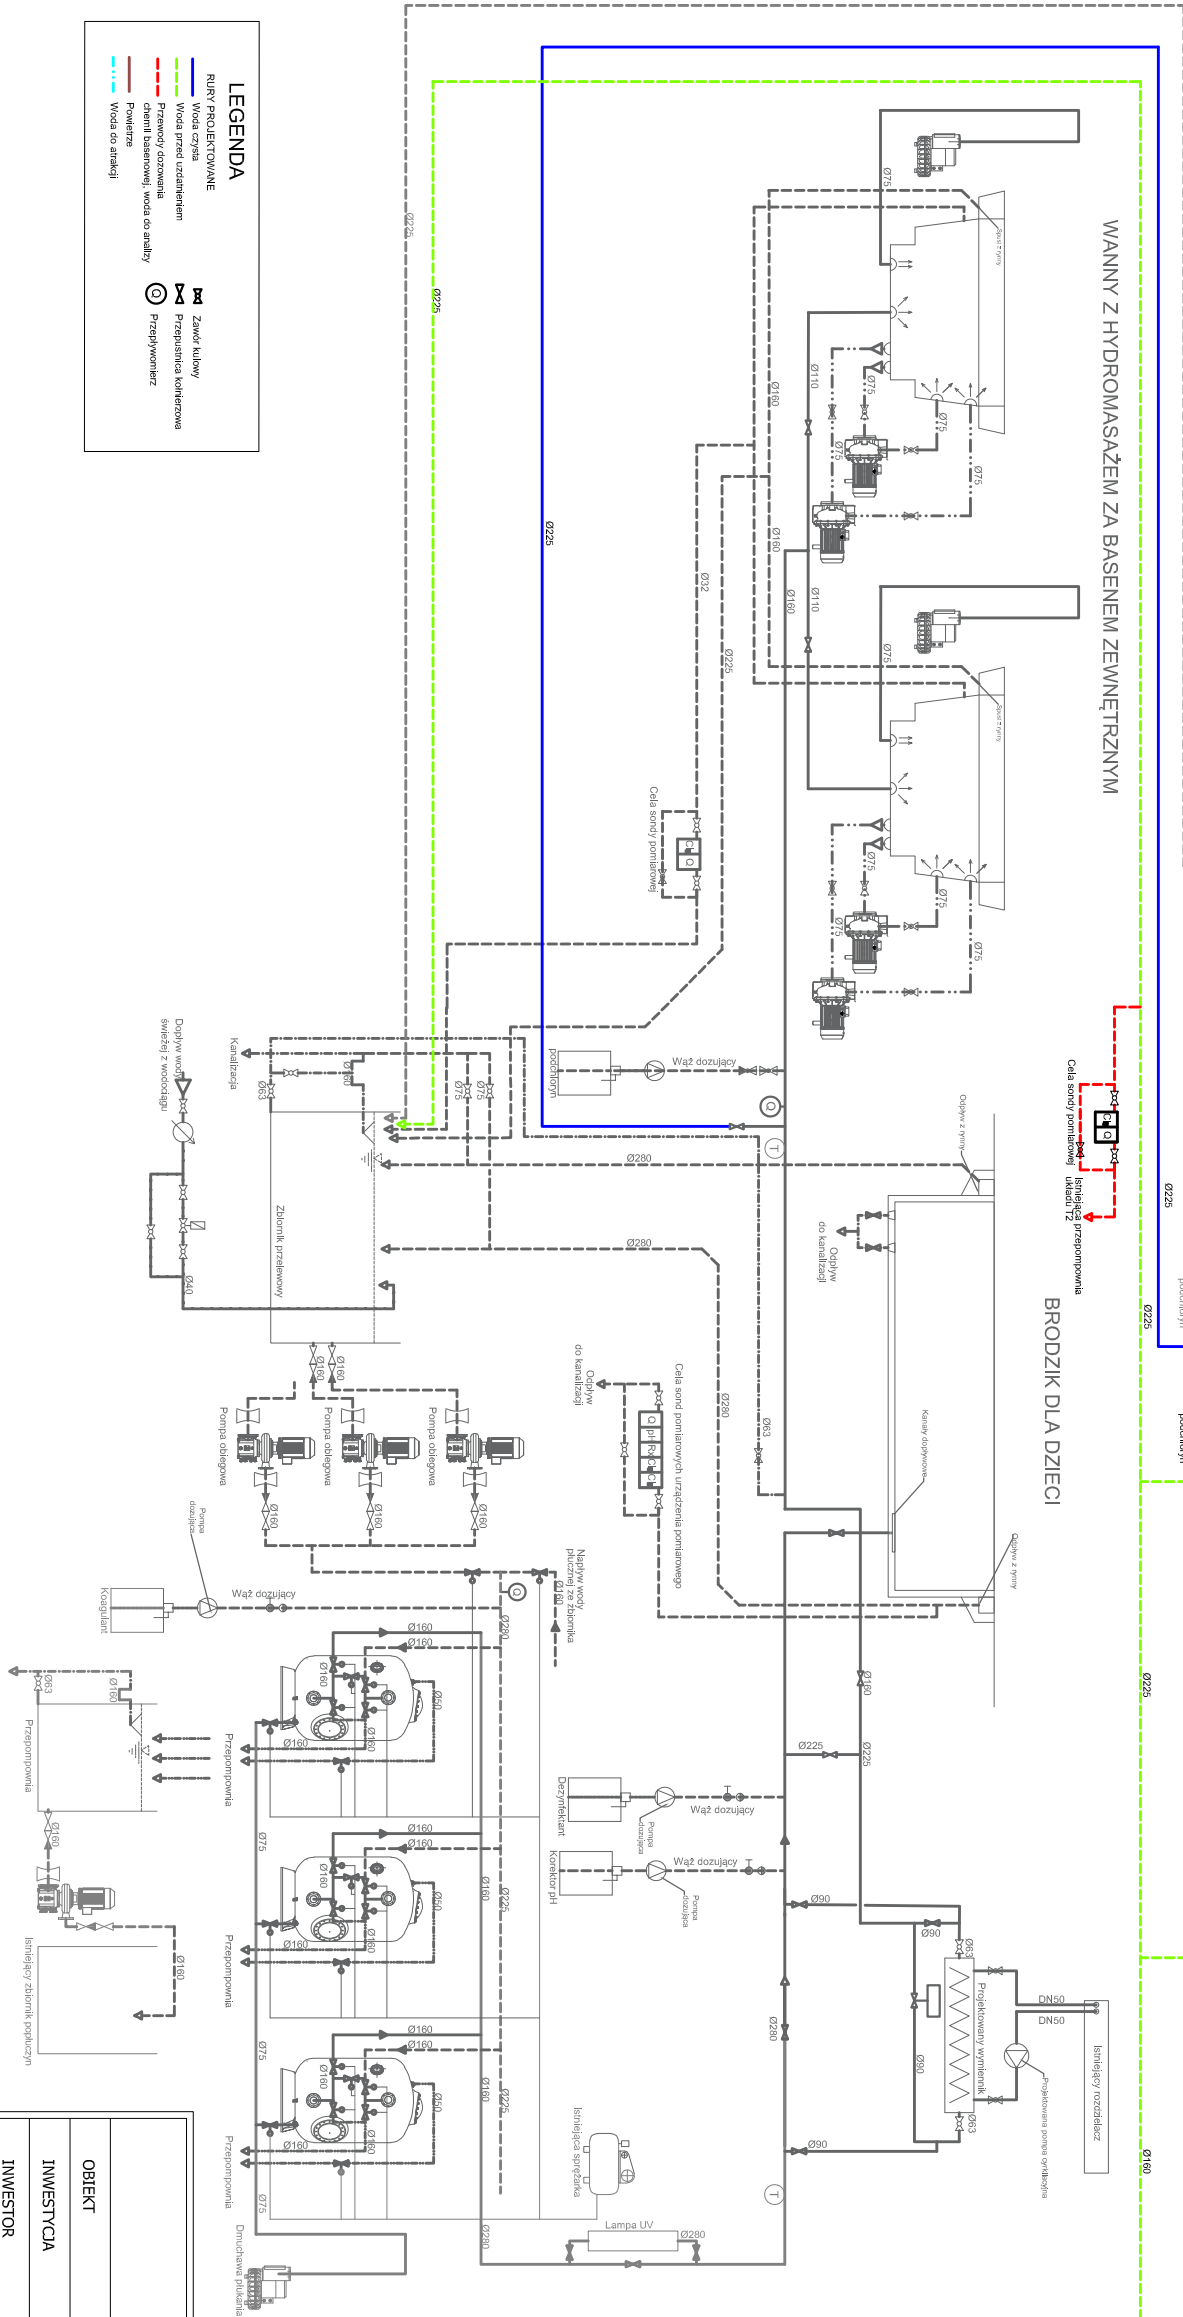

PROINSTAL Katarzyna Niesińczuk ul. Dworcowa 26 lok. 32 43-170 Łazińska Góra			
OBIEKT	PARK WODNY W TARNOWSKICH GÓRACH UL. OBWODNICA 8 ; 42-600 TARNOWSKIE GÓRY		
INWESTYCJA	BUDOWA TRZECICH WANNIEN Z HYDROMASAŻEM WRAZ Z INSTALACJAMI NA HALI BASENOWEJ PRZY NIECKE BASENU ZE SZTUCZNA FALĄ		
INWESTOR	TARNOGORSKI OŚRODEK SPORTU I REKREACJI SP. Z O.O.		
STADIUM	PROJEKT TECHNICZNY	BRANŻA	sanitarna
PRZEDMIOT RYSUNKU	SCHEMAT INSTALACJI WODY WANNIEN	SKALA	BS
		NR RYS.	IB01