


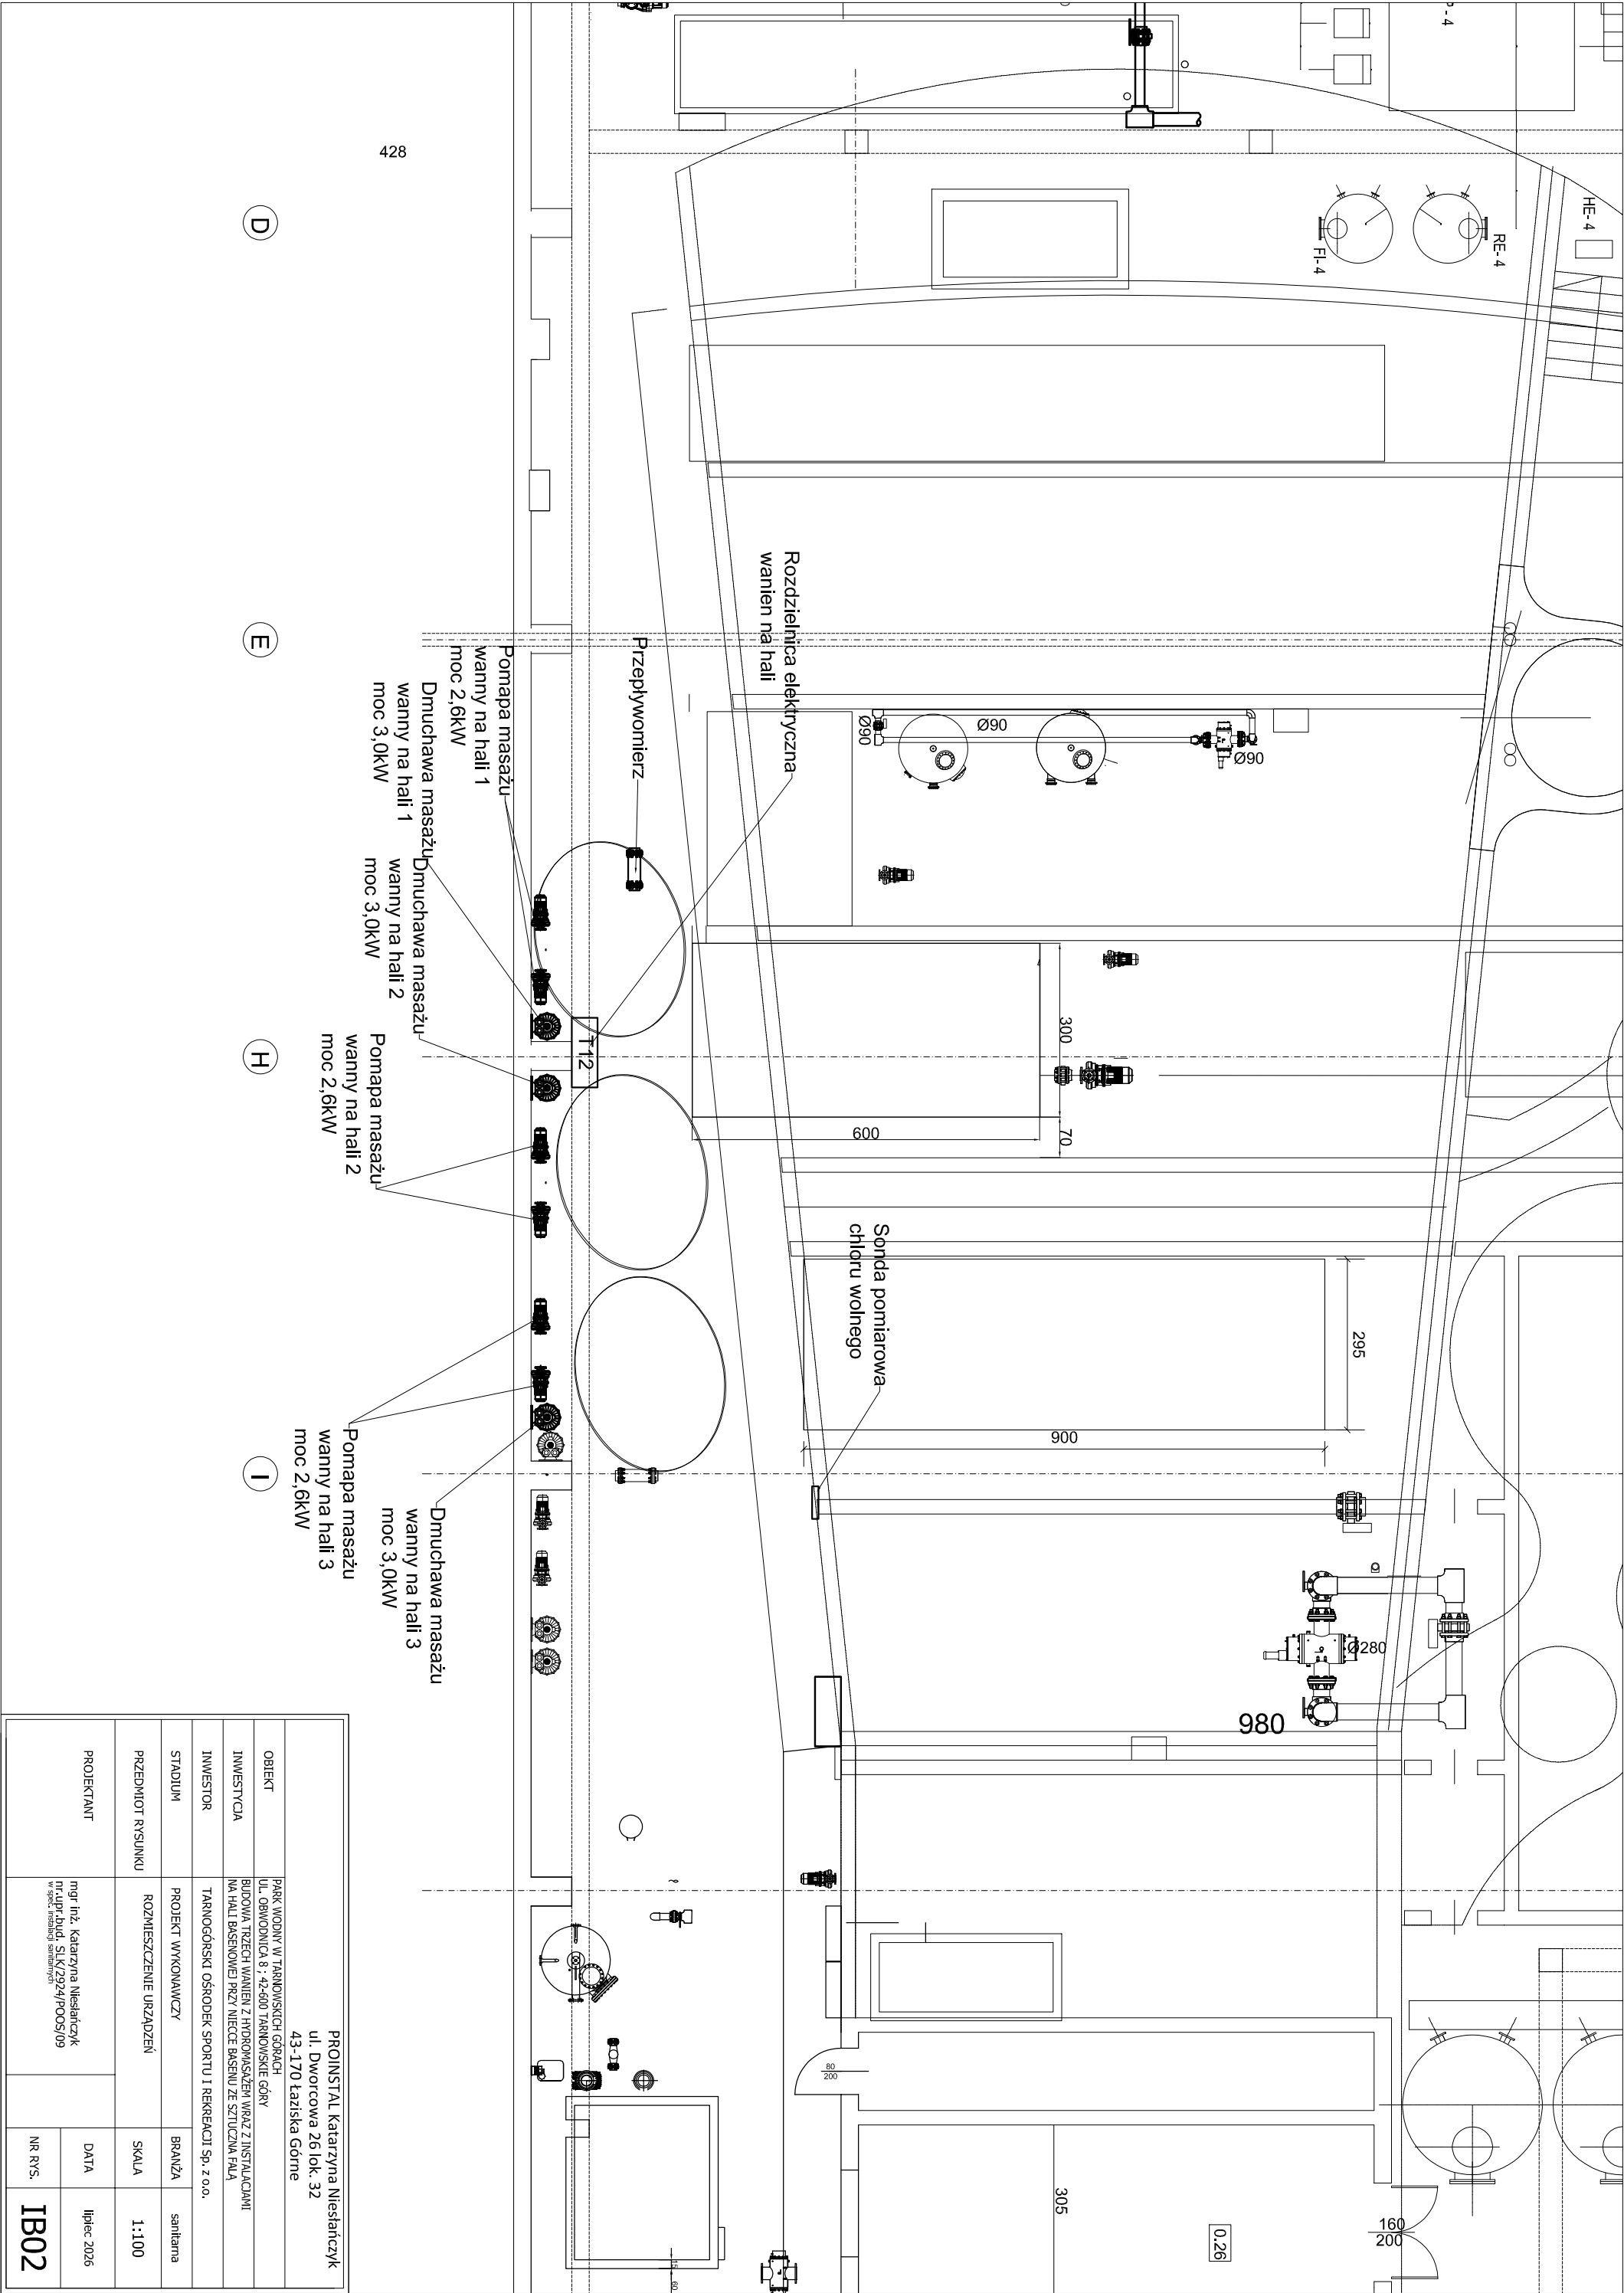

|                                                                                    |   |         |             |
|------------------------------------------------------------------------------------|---|---------|-------------|
| PROINSTAL Katarzyna Nieśiańczyk<br>ul. Dworcowa 26 lok. 32<br>43-170 Łaziska Górne |   |         |             |
| OBIEKT                                                                             | PARK WODNY W TARNOWSKICH GÓRACH<br>UL. OBWODNICA 8 - 42-500 TARNOWSKIE GÓRY                                      |         |             |
| INWESTYCJA                                                                         | BUDOWA TRZECH WANIEN Z HYDROMASAŻEM WRAZ Z INSTALACJAMI<br>NA HALL BASENOWEJ PRZY NIECIE BASENU ZE SZTUCZNA FALĄ |         |             |
| INWESTOR                                                                           | TARNOGÓRSKI OŚRODEK SPORTU I REKREACJI Sp. z o.o.                                                                |         |             |
| STADIUM                                                                            | PROJEKT WYKONAWCZY                                                                                               | BRANŻA  | sanitarna   |
| PRZEDMIOT RYSUNKU                                                                  | ROZMIESZCZENIE URZĄDZEŃ                                                                                          | SKALA   | 1:100       |
| PROJEKTANT                                                                         | mgr inż. Katarzyna Nieśiańczyk<br>nr-upr.bud. SLK/2924/POO5/09<br>w spec. robót sanitarnych                      | DATA    | lipiec 2026 |
|                                                                                    |   | NR RYS. | IB02        |