


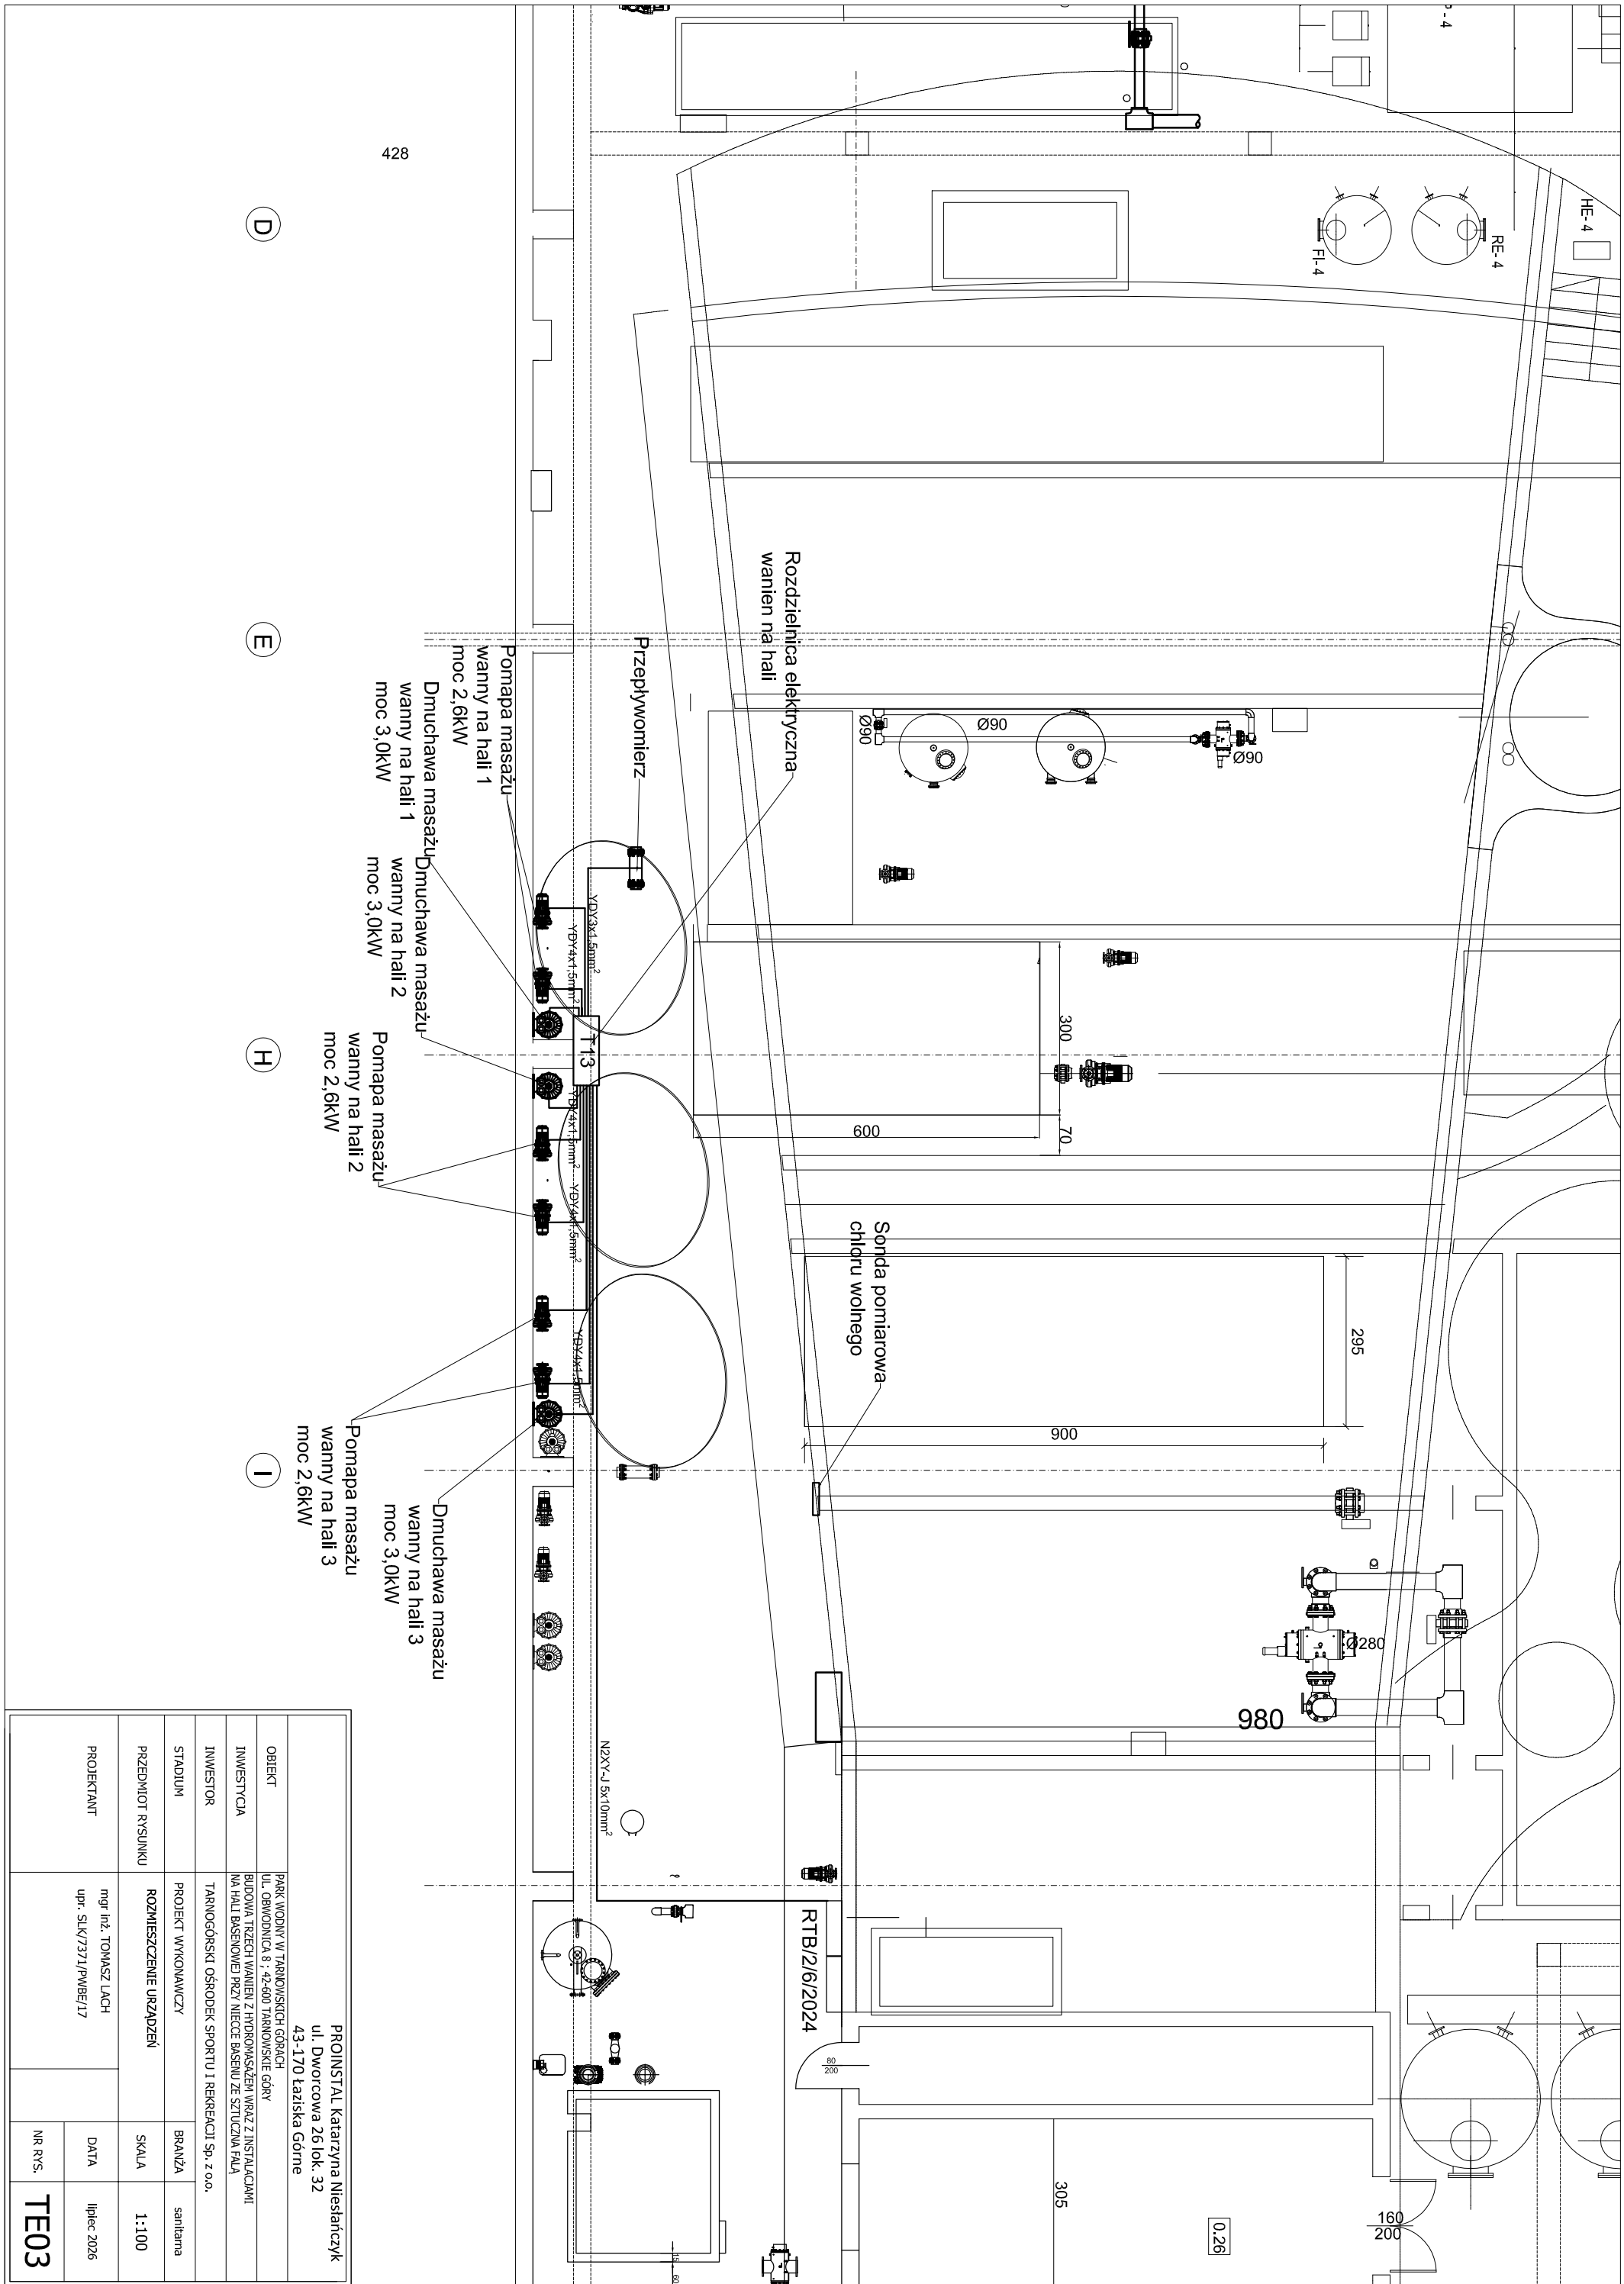

PROINSTAL Katarzyna Nieśląńczyk ul. Dworcowa 26 lok. 32 43-170 Łaziska Górne			
OBIEKT	PARK WODNY W TARNOWSKICH GÓRACH UL. OBWODNICZA 8 ; 42-600 TARNOWSKIE GÓRY		
INWESTYCJA	BUDOWA TRZECICH WANIEN I HYDROMASAŻEM WRAZ Z INSTALACJAMI NA HALI BASENOWEJ PRZY NIECIE BASENU ZE SZTUCZNIĄ PŁAŁĄ		
INWESTOR	TARNOGÓRSKI OŚRODEK SPORTU I REKREACJI Sp. z o.o.		
STADIUM	PROJEKT WYKONAWCZY	BRANŻA	sanitarna
PRZEDMIOT RYSUNKU	ROZMIESZCZENIE URZĄDZEŃ	SKALA	1:100
PROJEKTANT	mgr inż. TOMASZ LACH upr. SLK/7371/PWB/E/17	DATA	lipiec 2026
		NR RYS.	TE03