


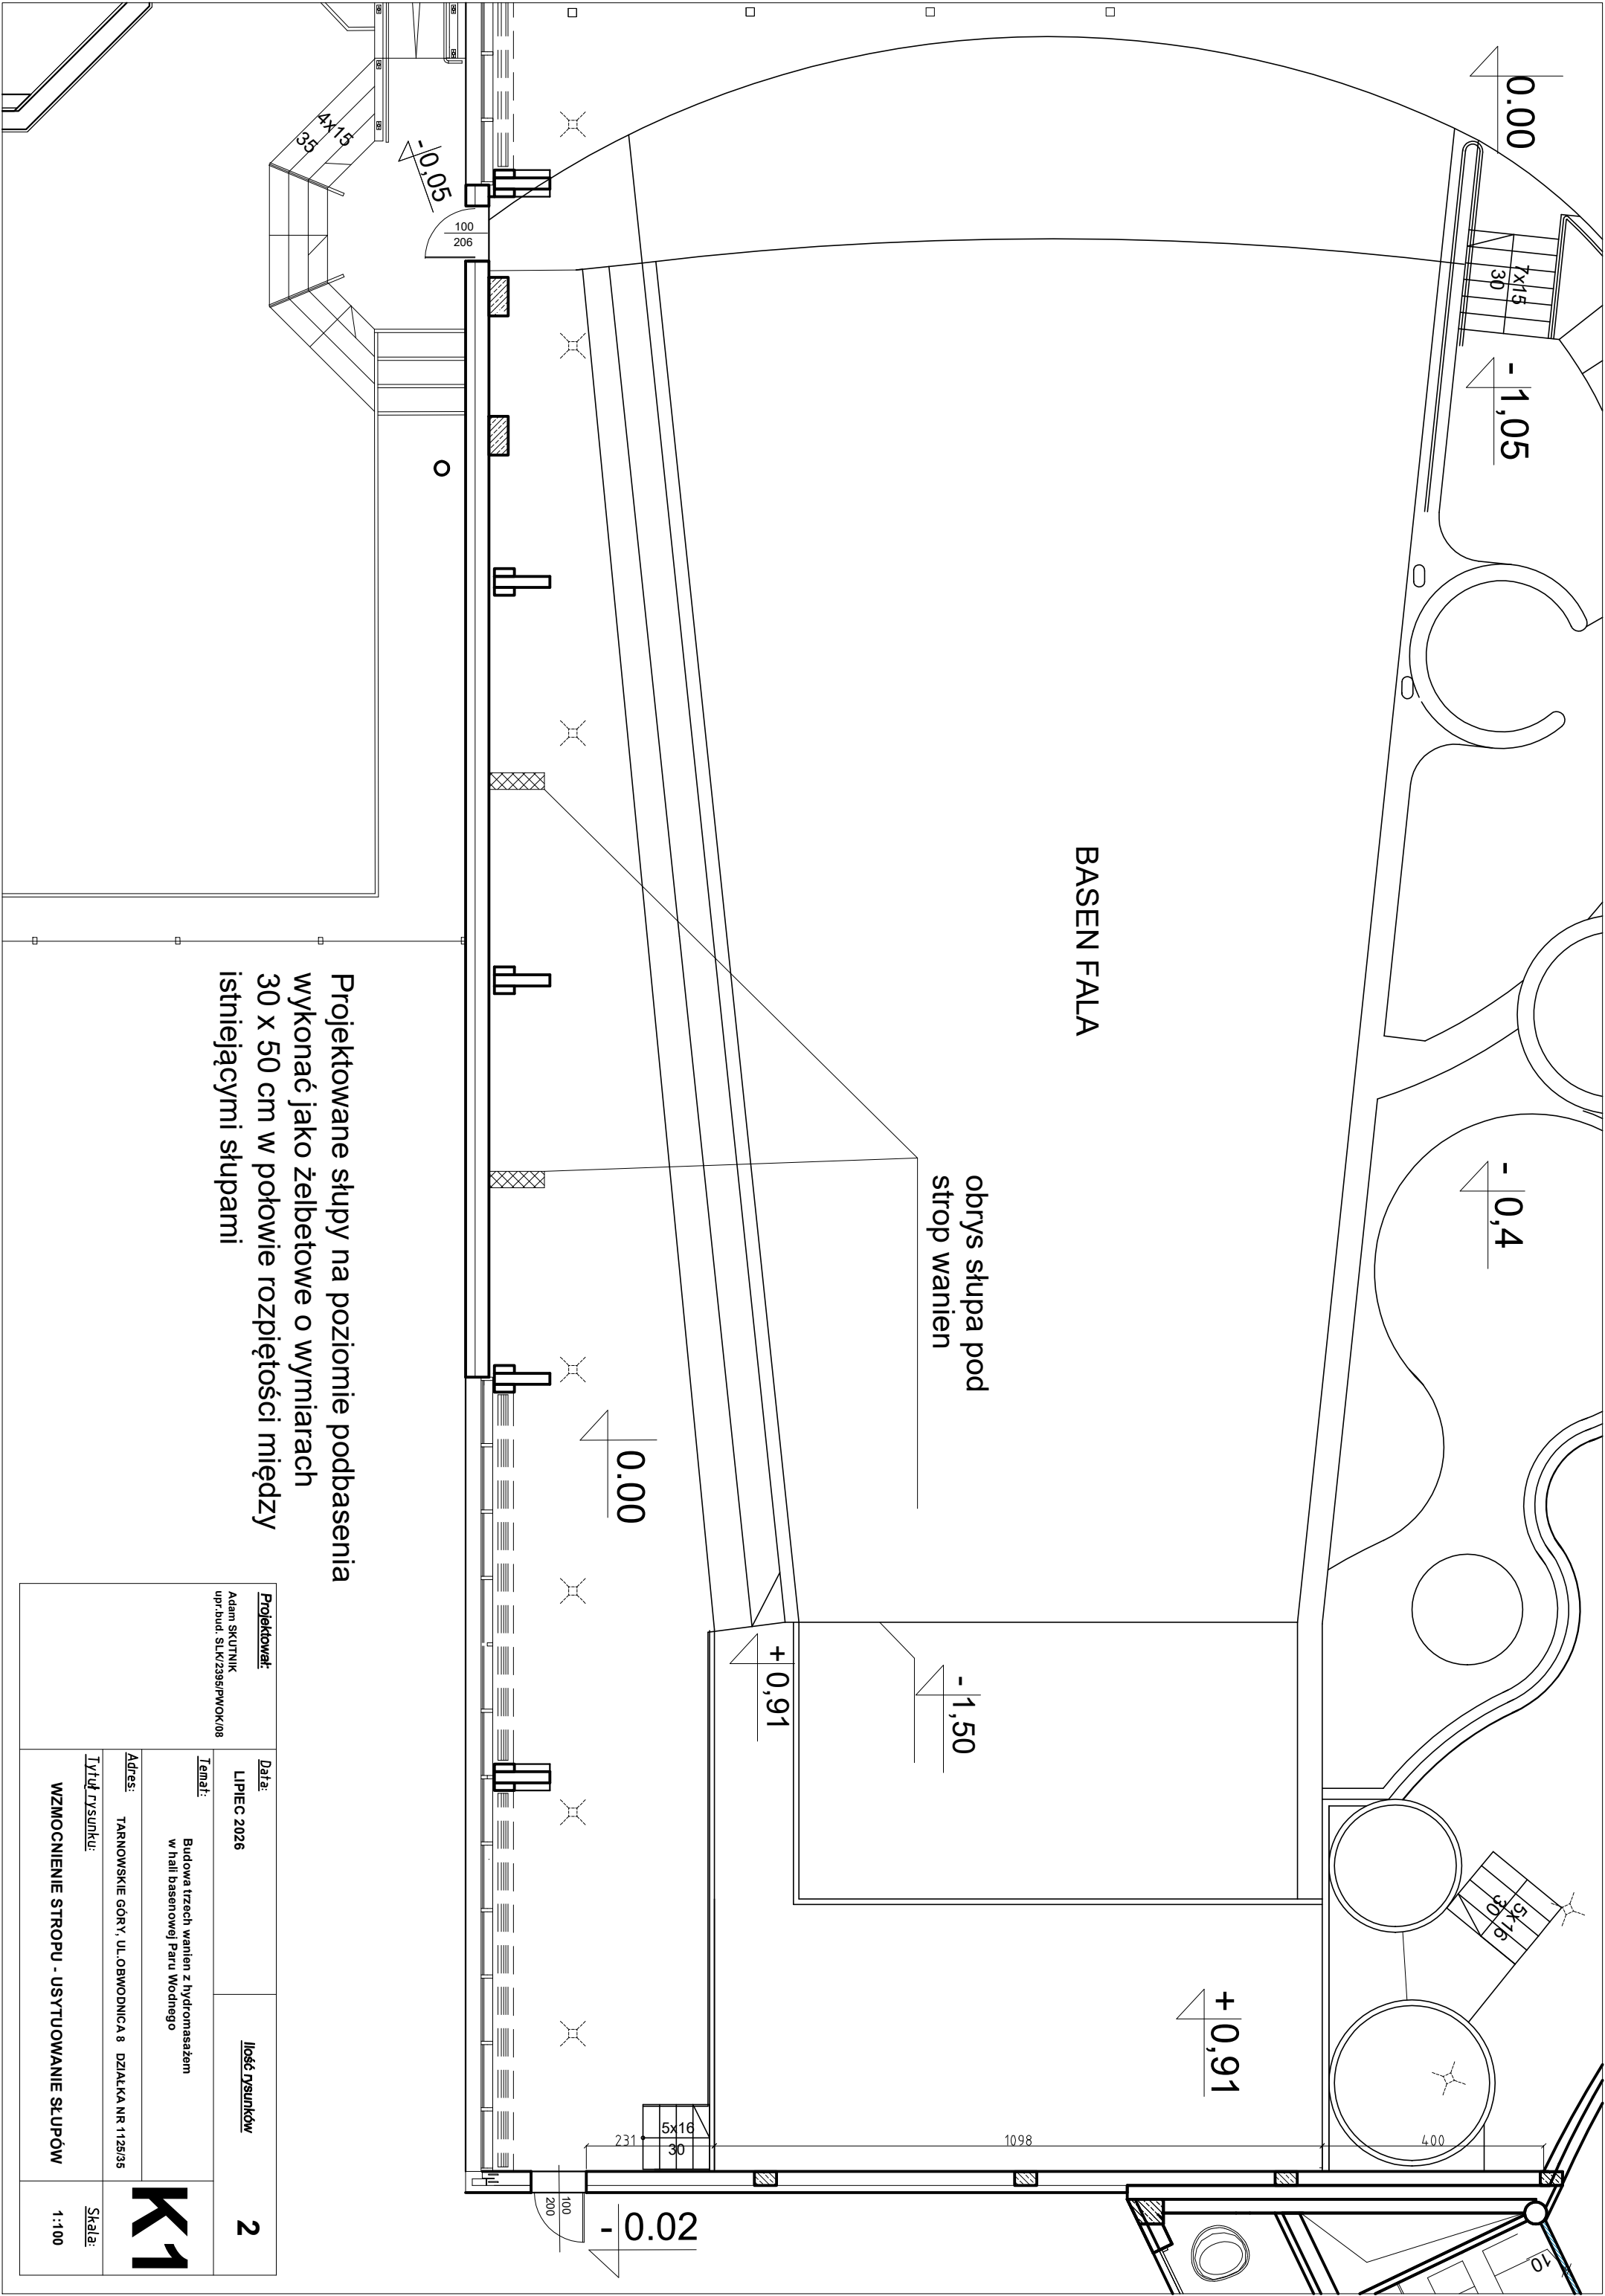

Projektowane słupy na poziomie podbasenia
wykonać jako żelbetowe o wymiarach
30 x 50 cm w połowie rozpiętości między
istniejącymi słupami

Projektował: Adam SKUTNIK upr.bud. SLN2395/PWOK/08	Data: LIPIEC 2026	Ilość rysunków	2
Temat: Budowa trzech wanien z hydromasażem w hali basenowej Paru Wodnego	Adres: TARNOWSKIE GÓRY, UL.OBWOdnICA 8 DZIAŁKA NR 1125/35	Tytuł rysunku: WZMOCNIENIE STROPU - USTYTUOWANIE SŁUPÓW	Skala: 1:100
			K1