


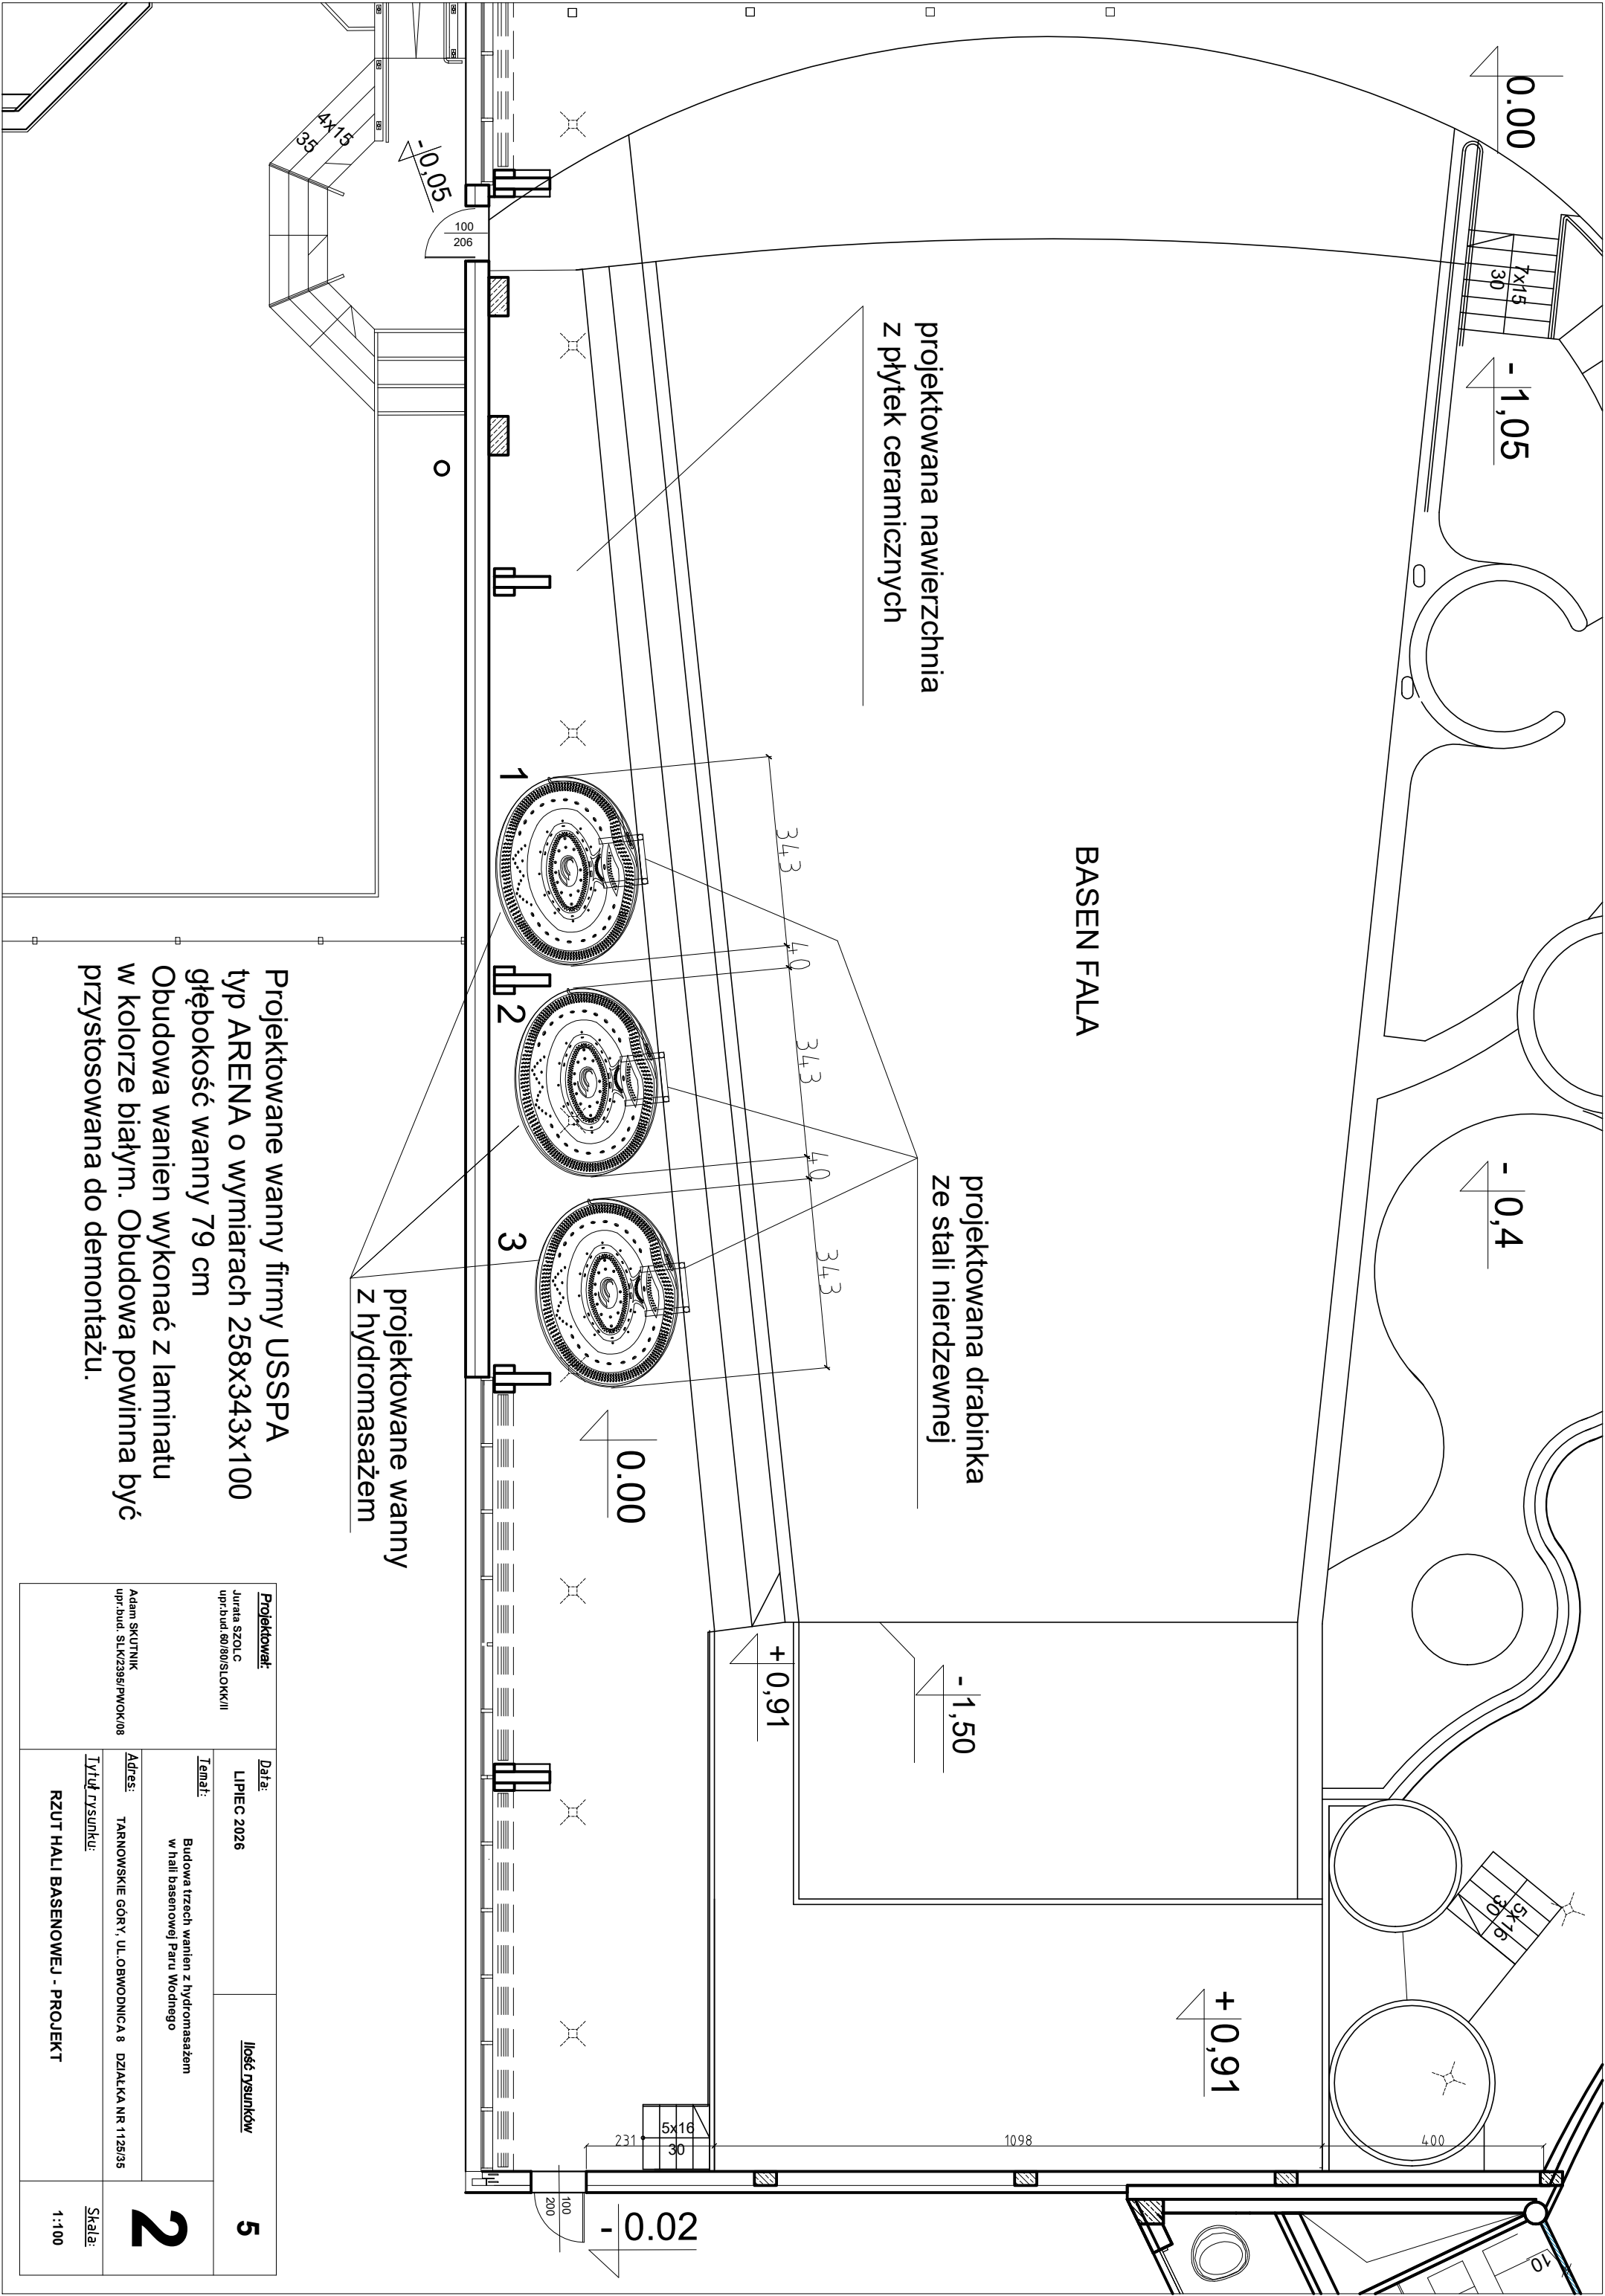

Projektowane wanny firmy USSPA
typ ARENA o wymiarach 258x343x100
głębokość wanny 79 cm
Obudowa wanien wykonać z laminatu
w kolorze białym. Obudowa powinna być
przystosowana do demontażu.

Projektował: Jurata SZOLC upr.bud.60/80/SLOK/II	Data: LIPIEC 2026	Ilość rysunków	5
Temat: Budowa trzech wanien z hydromasażem w hali basenowej Paru Wodnego	Adres: TARNOWSKIE GÓRY, UL.OBWOdnICA 8 DZIAŁKA NR 1125/35	Skala: 1:100	2
Tytuł rysunku: RZUT HALI BASENOWEJ - PROJEKT			
Adam SKUTNIK upr.bud. SLK2396/PWOK/08			