


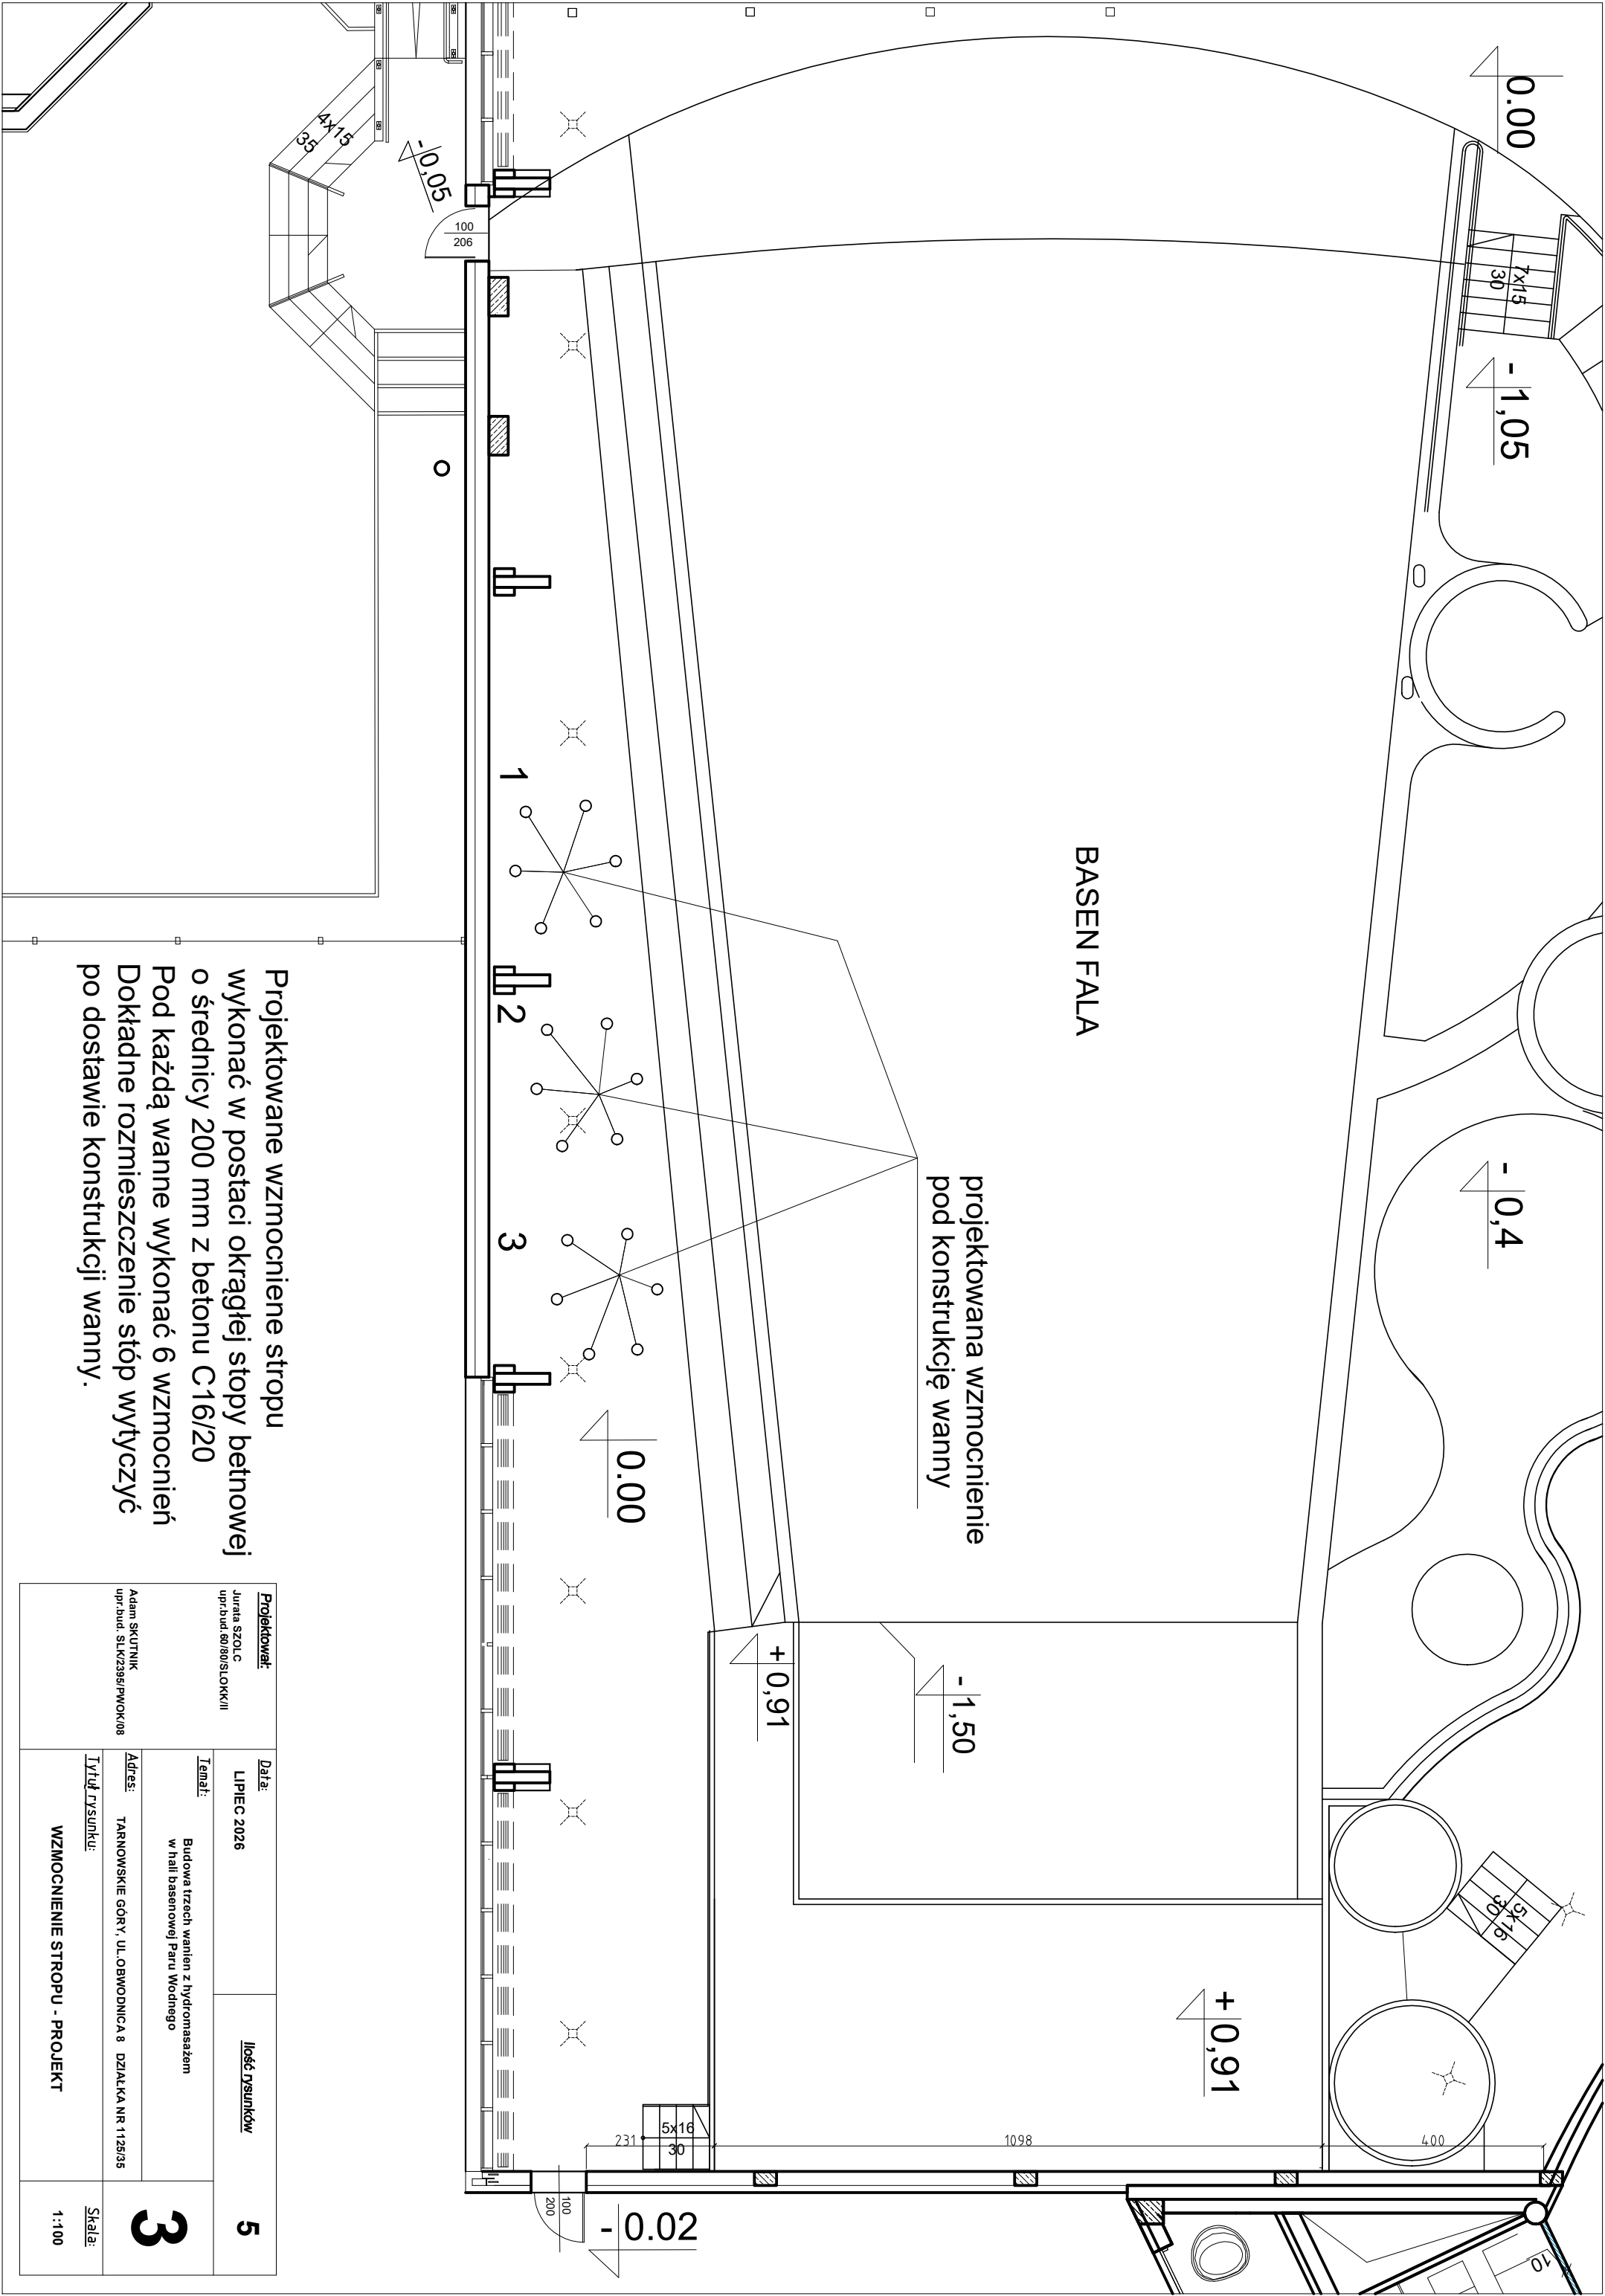

BASEN FALA

projektowana wzmocnienie
pod konstrukcję wanny

Projektowane wzmocnienie stropu
wykonać w postaci okrągłej stopy betnowej
o średnicy 200 mm z betonu C16/20
Pod każdą wannę wykonać 6 wzmocnień
Dokładne rozmieszczenie stóp wytyczyć
po dostawie konstrukcji wanny.

Projektował: Jurata SZOLC upr.bud.60/80/SLOK/II	Data: LIPIEC 2026	Ilość rysunków	5
Temat: Budowa trzech wanień z hydromasażem w hall basenowej Paru Wodnego	Adres: TARNOWSKIE GÓRY, UL.OBWOdnICA 8 DZIAŁKA NR 1125/35	Skala: 1:100	3
Tytuł rysunku: WZMOCNIENIE STROPU - PROJEKT			