


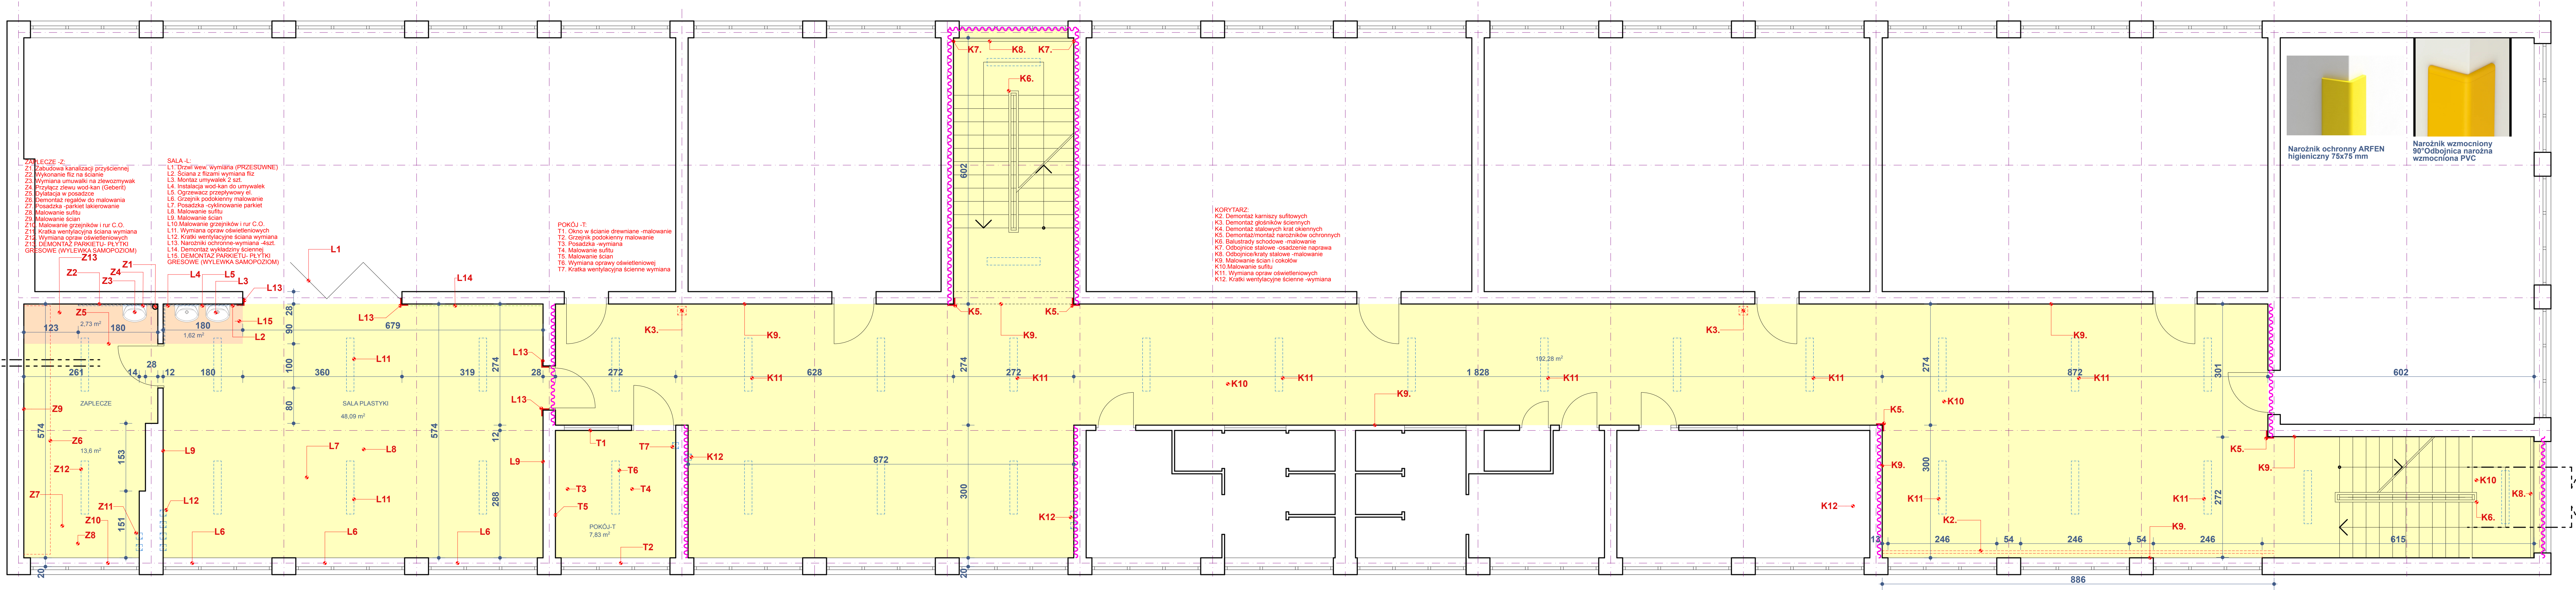

Oznaczenie	Nazwa pomieszczenia	Powierzchnia	Posadzka
P-P-01	Korytarz Piwnica	5,83m2	Gres/Bez zmian
Piwnica powierzchnia łącznie		5,83m2	
PK-01	Kuchnia	33,62m2	Gres/Bez zmian
Pk-02	Zaplecze kuchenne	9,20m2	Gres/Bez zmian
Pk-03	Komunikacja wew. - schody	3,72m2	Gres/Lastrico/Bez zmian
Pk-04	Toaleta pracowników WC	1,05m2	Gres/Bez zmian
Pa-01	Komunikacja (korytarz i schody)	150,46m2	Gres/Bez zmian
Parter powierzchnia łącznie		198,05m2	
P1-01	Komunikacja (korytarz i schody)	192,28m2	Gres/Bez zmian
P1-02	Pokój -T	7,83m2	PVC/BWymiana
P1-03	Sala plastyki	48,09m2	Kleпка drev/Cyklinowanie
P1-04	Zaplecze-magazyn	13,60m2	Kleпка drev/Lakierowanie
I Piętro powierzchnia łącznie		261,80m2	
P2-01	Komunikacja (korytarz i schody)	191,98m2	Gres/Bez zmian
P2-02	Sala lekcyjna-K	16,10m2	Gres/Bez zmian
P2-03	Sala S i zaplecze mag.	16,00m2	Gres/Bez zmian
II Piętro powierzchnia łącznie		224,08m2	
Zakres prac powierzchnia łącznie		689,76m2	

PRACOWNIA ARCHITEKTURY PAWEŁ SKRZYPIEC			
E-MAIL: pskrzypiec@o2.pl TEL.: 667675500 30-935 Kraków, ul. Mochnaniec 5A			
INWESTOR:	Miasto i Gmina Kraków Pl. Wszystkich Świętych 3-4, 31-004 Kraków	Dyrektor Szkoły im. nr 64 Ul. Sądżawki 1, 31-465 Kraków	
TEMAT:	REMONT POMIESZCZEŃ SZKOLNYCH - SP. nr 64 Ul. Sądżawki 1, 31-465 Kraków		
ADRES OBIEKTU:	PROJEKTANT:	UPRAWNIENIA:	
Ul. Sądżawki 1, 31-465 Kraków	MGR INŻ. ARCH. Paweł Skrzypiec	NR. UPR. 705/2020	
UWAGI:	PRZEDMIOT RYSUNKU	SKALA:	1:100
	RZUT I PIĘTRA		
DATA:	FAZA:	NUMER ARKUSZA:	Pr-02
07.2026	PROJEKT TECHNICZNY		