
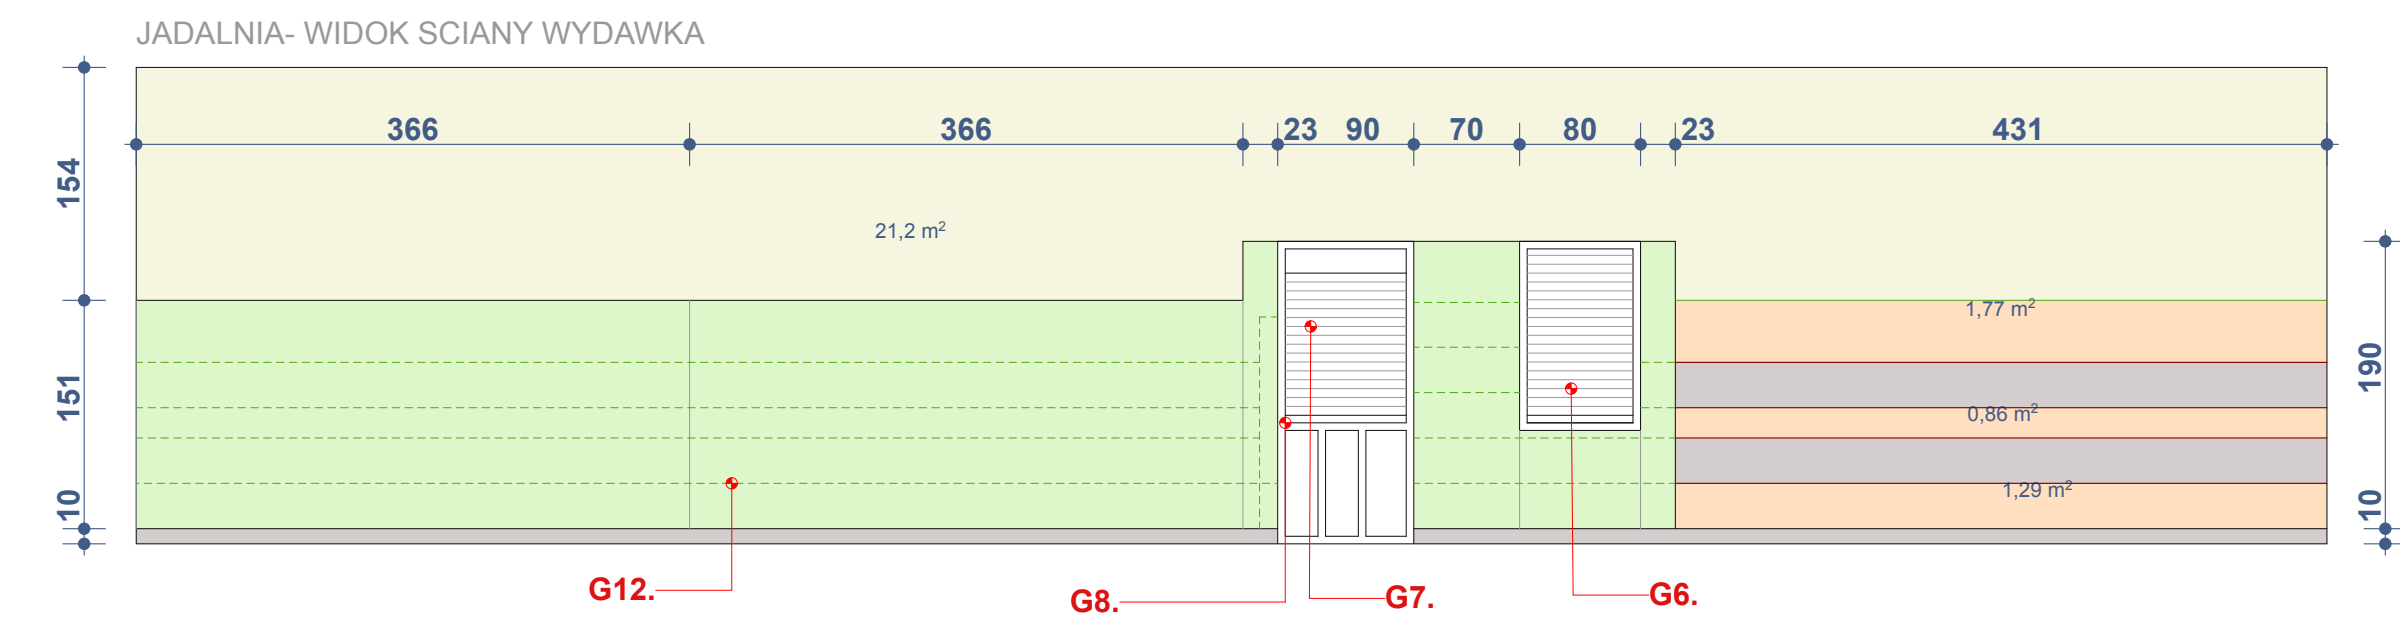


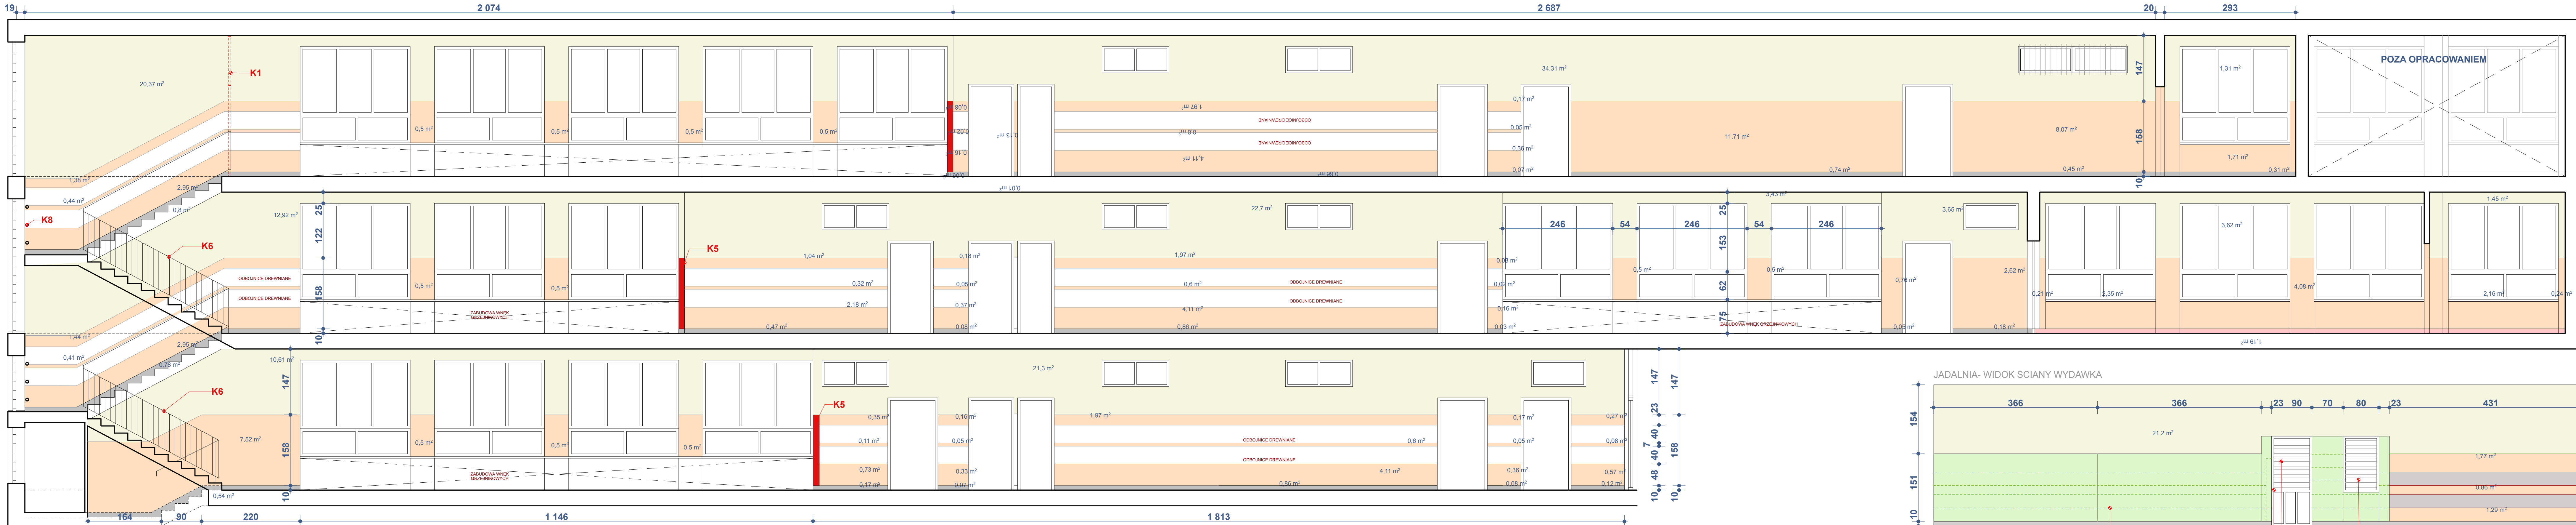

PRACOWNIA ARCHITEKTURY PAWEŁ SKRZYPIEC E-MAIL: pskrzypiec@o2.pl TEL.: 667675500 30-935 Kraków, ul. Mochaniec 5A			
INWESTOR:	Miasto i Gmina Kraków Pl. Wszystkich Świętych 3-4, 31-504 Kraków	ZAMAWIAJĄCY:	Dyrektor Szkoły im. nr 64 Ul. Sadzawki 1, 31-465 Kraków
TEMAT:	REMONT POMIESZCZEŃ SZKOLNYCH - SP. nr 64 Ul. Sadzawki 1, 31-465 Kraków		
ADRES OBIEKTU:	Ul. Sadzawki 1, 31-465 Kraków	PROJEKTANT:	MGR INŻ. ARCH. Paweł Skrzypiec
		UPRAWNIENIA:	NR. UPR. 705/2020
UWAGI:	PRZEDKOT RYSUNKU: PRZEKRÓJ PODŁUŻNY B-B	SKALA:	1:100
DATA:	07.2026	FAZA:	PROJEKT TECHNICZNY
		NUMER ARKUSZA:	Pr-05