


RZUT PIETRA II

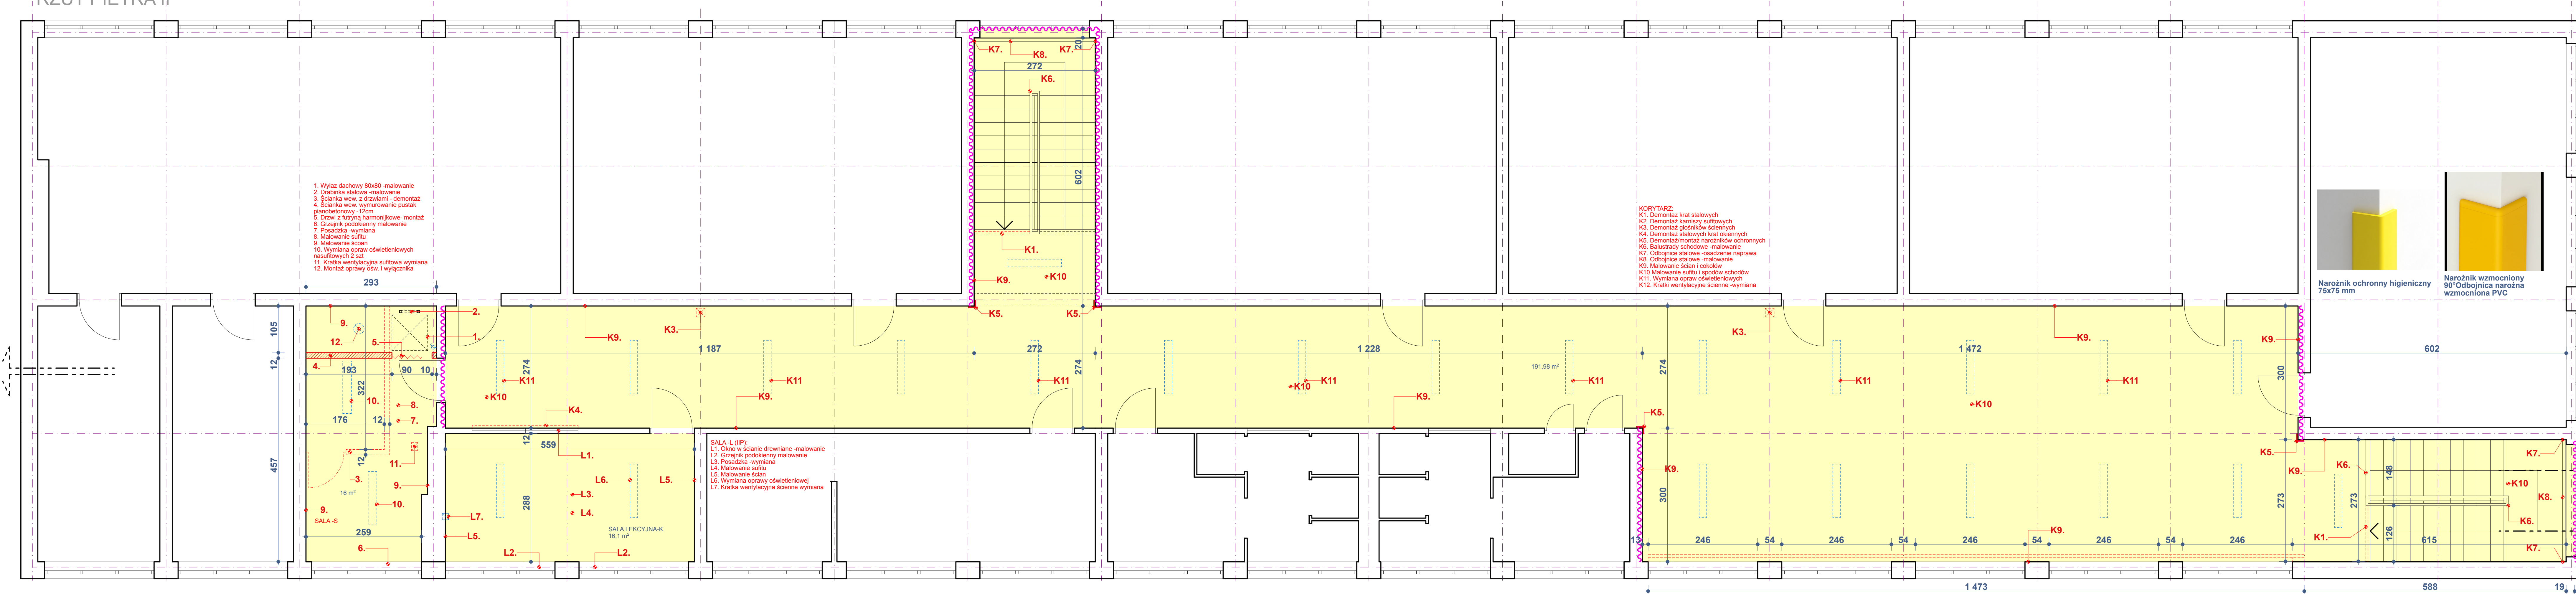

Oznaczenie	Nazwa pomieszczenia	Powierzchnia	Posadzka
P-P-01	Korytarz Piwnica	5,83m2	Gres/Bez zmian
Piwnica powierzchnia łącznie		5,83m2	
PK-01	Kuchnia	33,62m2	Gres/Bez zmian
Pk-02	Zaplecze kuchenne	9,20m2	Gres/Bez zmian
Pk-03	Komunikacja wew. - schody	3,72m2	Gres/Lastrico/Bez zmian
Pk-04	Toaleta pracowników WC	1,05m2	Gres/Bez zmian
Pa-01	Komunikacja (korytarz i schody)	150,46m2	Gres/Bez zmian
Parter powierzchnia łącznie		198,05m2	
P1-01	Komunikacja (korytarz i schody)	192,28m2	Gres/Bez zmian
P1-02	Pokój -T	7,83m2	PVC/BWymiana
P1-03	Sala plastyki	48,09m2	Klepka drew/Cyklinowanie
P1-04	Zaplecze-magazyn	13,60m2	Klepka drew/Lakierowanie
I Piętro powierzchnia łącznie		261,80m2	
P2-01	Komunikacja (korytarz i schody)	191,98m2	Gres/Bez zmian
P2-02	Sala lekcyjna-K	16,10m2	Gres/Bez zmian
P2-03	Sala S i zaplecze mag.	16,00m2	Gres/Bez zmian
II Piętro powierzchnia łącznie		224,08m2	
Zakres prac powierzchnia łącznie		689,76m2	

PRACOWNIA ARCHITEKTURY PAWEŁ SKRZYPIEC E-MAIL: pskrzypiec@o2.pl TEL.: 667675500 30-935 Kraków, ul. Mochaniec 5A		
INWESTOR: Miasto i Gmina Kraków Pl. Wszystkich Świętych 3-4, 31-004 Kraków	ZAMAWIAJĄCY: Dyrektor Szkoły Im. nr 64 Ul. Sadowki 1, 31-465 Kraków	
TEMAT: REMONT POMIESZCZEŃ SZKOLNYCH - SP. nr 64 Ul. Sadowki 1, 31-465 Kraków		
ADRES OBIEKTU: Ul. Sadowki 1, 31-465 Kraków	PROJEKTANT: MGR INŻ. ARCH. Paweł Skrzypiec	UPRAWNIENIA: NR. UPR. 705/2020
UMIAR: PRZEDMIOT RYSUNKU: RZUT II PIĘTRA	SKALA: 1:100	
DATA: 07.2026	FAZA: PROJEKT TECHNICZNY	NUMER ARKUSZA: Pr-03